



VISTA AEREA DA NORD




VISTA AEREA DA SUD



VISTA VIA GALVANI DA OVEST



VISTA AEREA DA OVEST

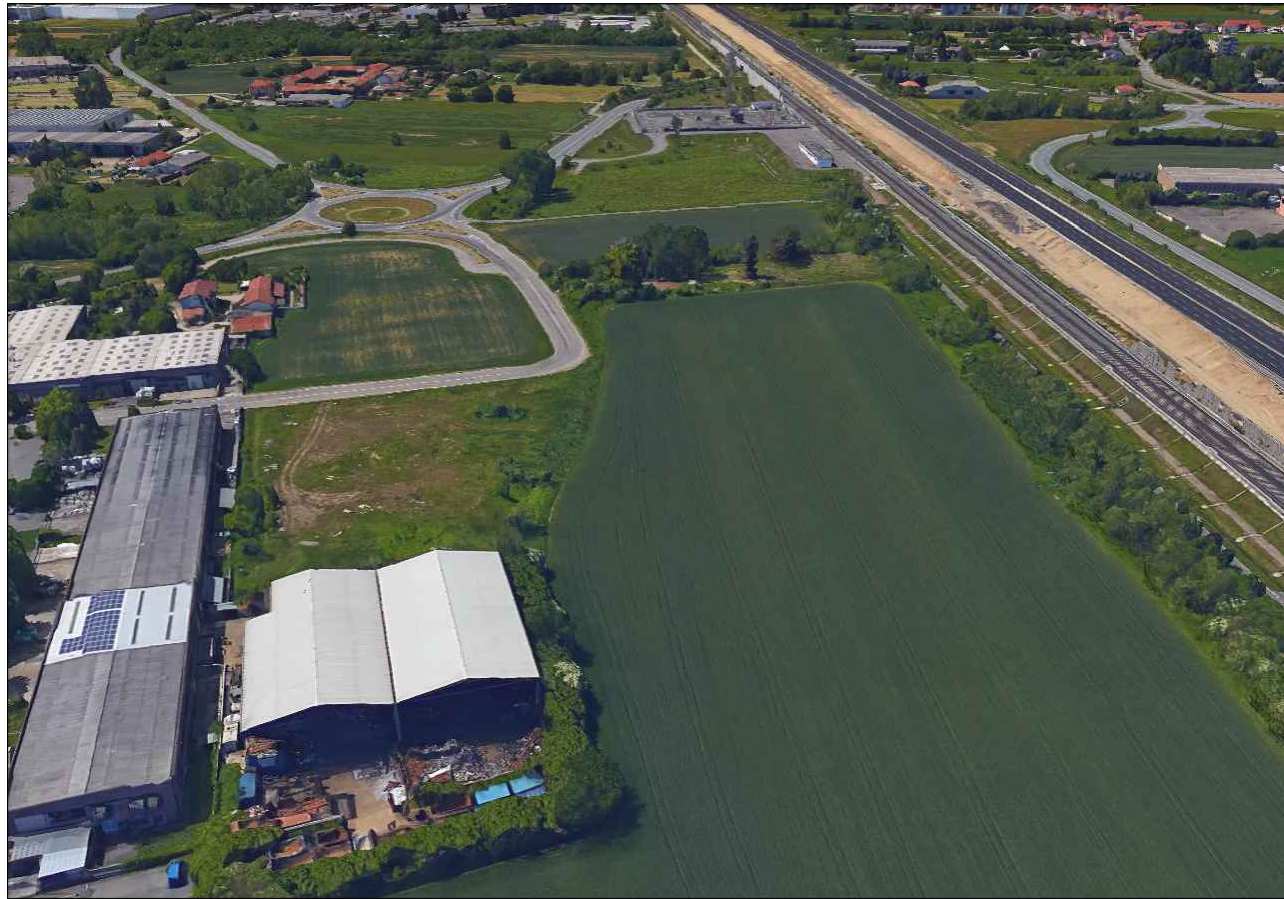

VISTA AEREA DA EST



VISTA VIA GALVANI DA SUD



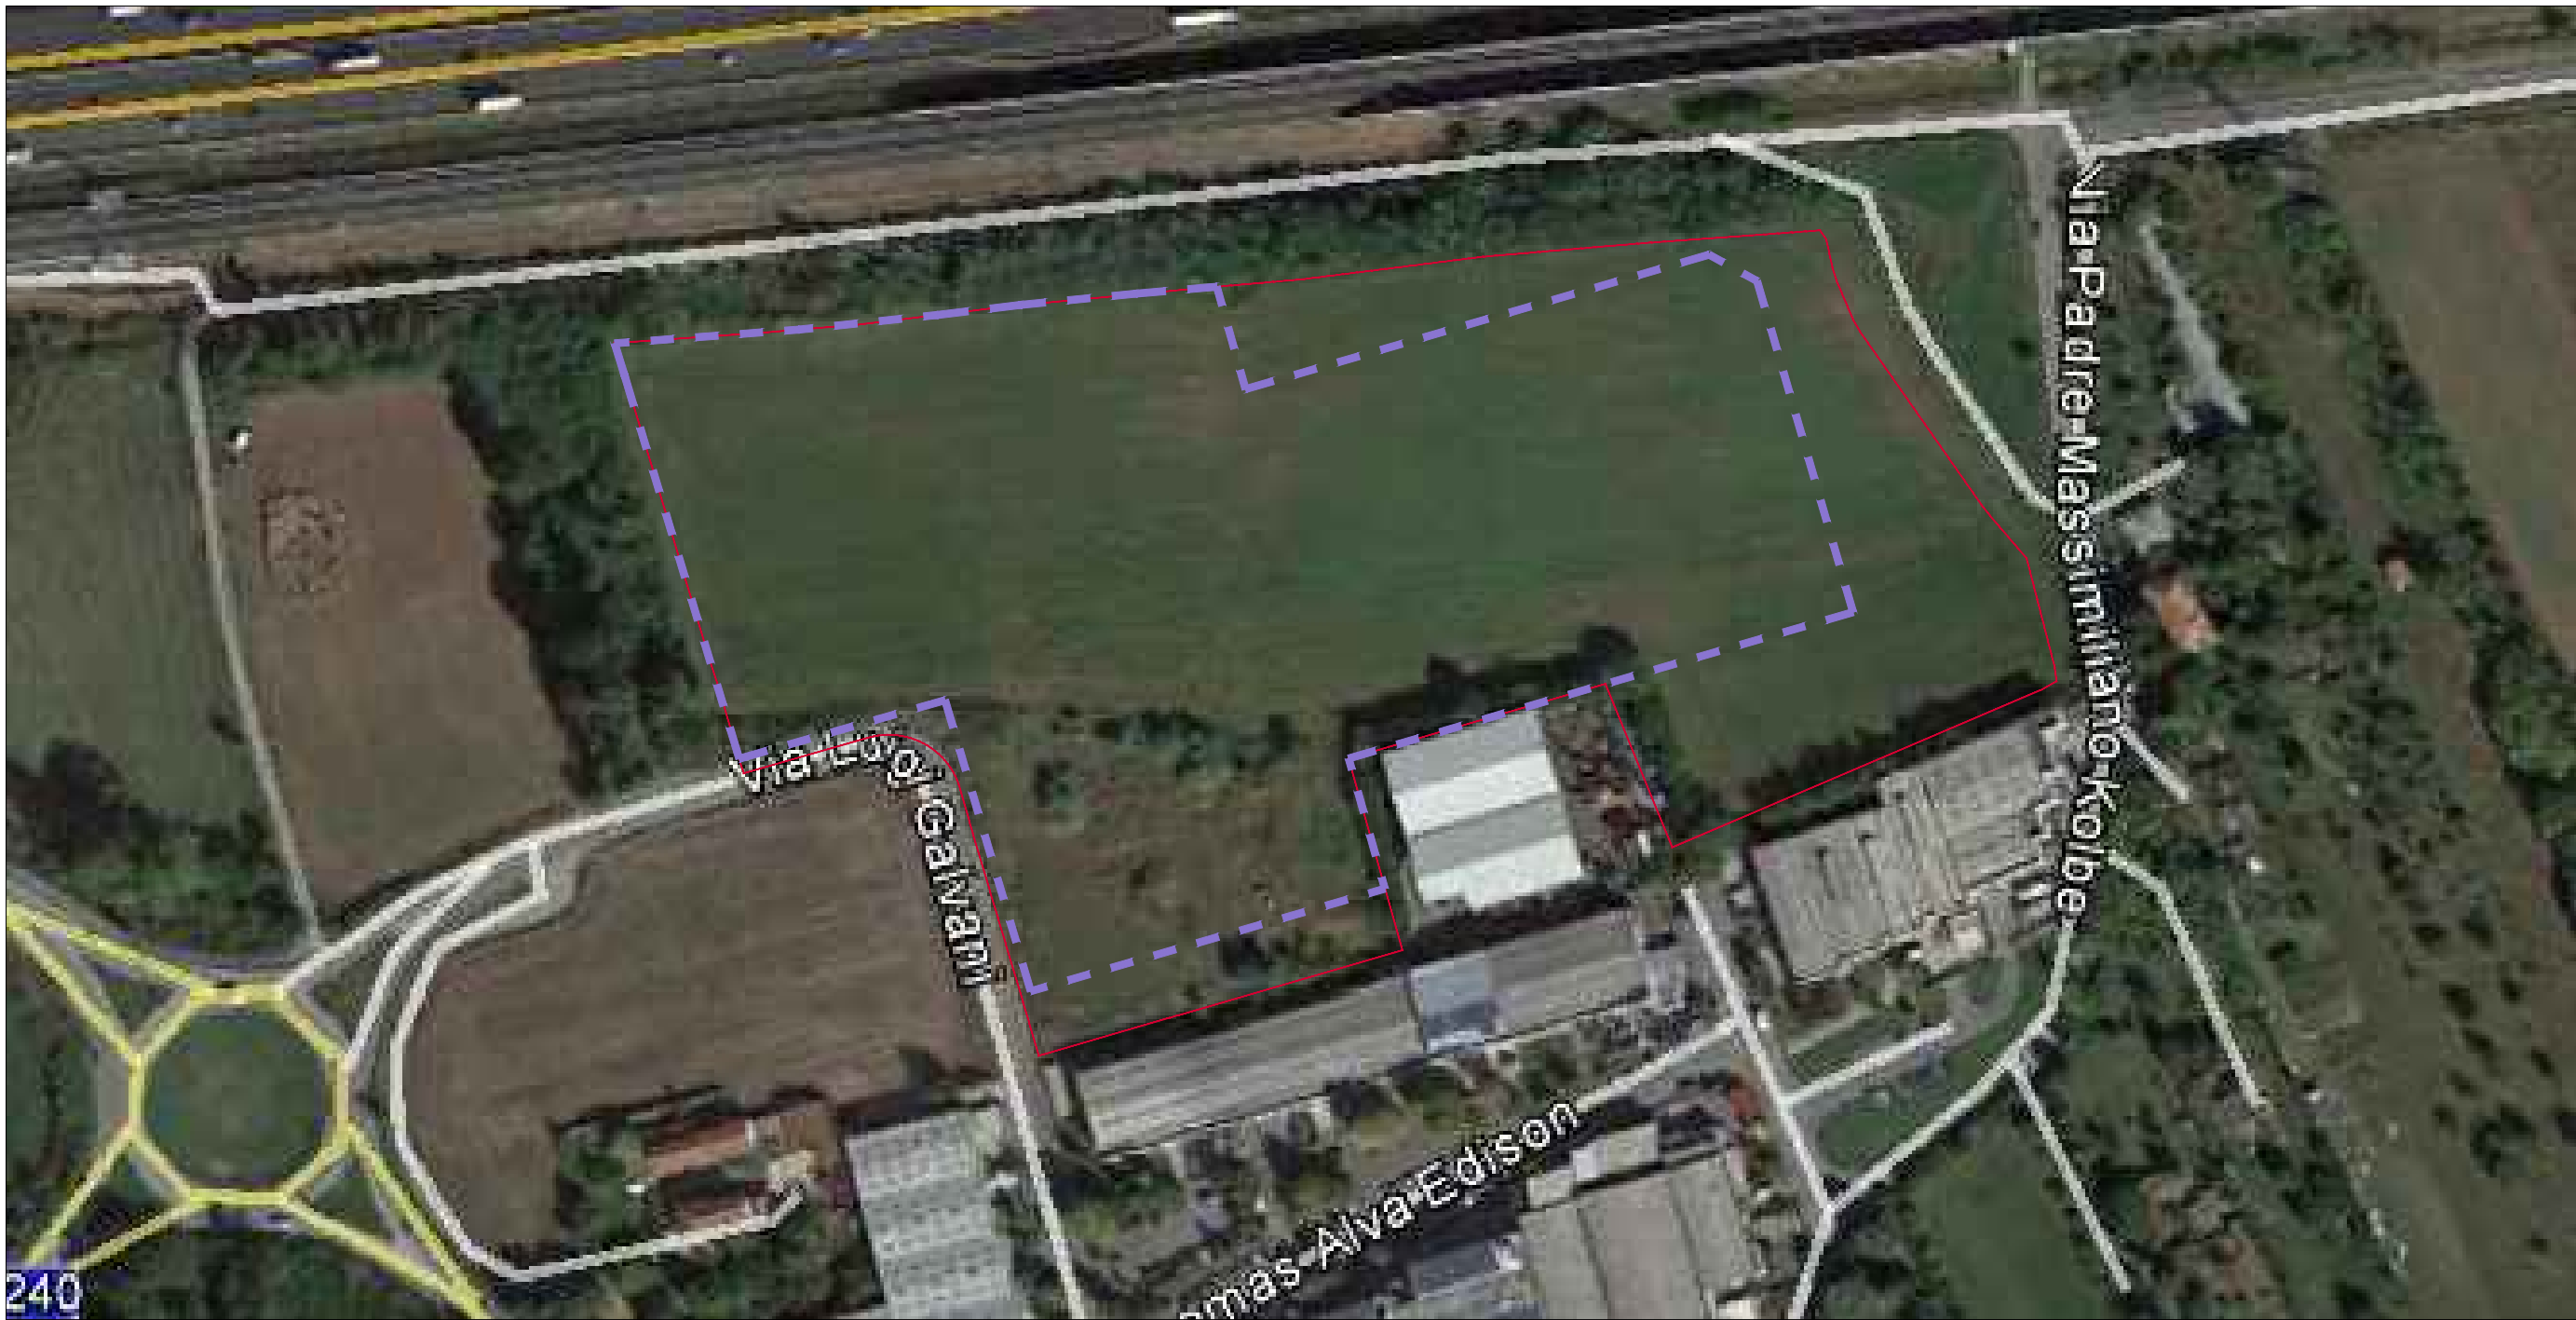


FOTO SATELLITARE E INQUADRAMENTO DELL'AREA

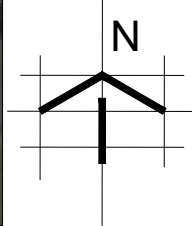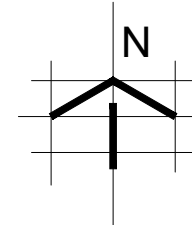

COMMITTENTE:

Progetto:
SERINDA S.R.L.

Location / Indirizzo progetto:
VIA GALVANI SEDRIANO (MI)

TEAM DI PROGETTO :

PROGETTISTA
Architetto Daniele De Bettin
DBA S.p.A.
Via Natale Battaglia, 10 Milano

COMMESSA
FASE PROGETTO
DISCIPLINA
TIPOLOGIA
NUMERO DISEGNO
ARC
03

NOTE:

05

04

03

02 AGGIORNAMENTO

01 AGGIORNAMENTO

00 EMISSIONE

REVISIONE

DESCRIZIONE REVISIONE

DATA

30/04/2025

10/03/2025

28/10/2024

PROGETTAZIONE COORDINATA:

DBA

Azienda certificata ISO 9001:2015
RINA n.5923/01/S IQNet n.IT-19510

Sezione Regia
Piazza Roma, 10
20121 Milano
Tel. +39 02 58 00 00 00
Fax +39 02 58 00 00 01

Sezione Regia
Via Natale Battaglia, 10
20121 Milano
Tel. +39 02 58 00 00 00
Fax +39 02 58 00 00 01

FORMATO
A1 [841*594]
SCALA
-
REDATTO
DSP
CONTROLLATO
VBR
APPROVATO
APO

Nome File:

PROPRIETA' DI DBA S.p.A. NON UTILIZZABILE O REPLICABILE (ANCHE IN PARTE) SENZA CONSENSO SCRITTO DA PARTE DI DBA