




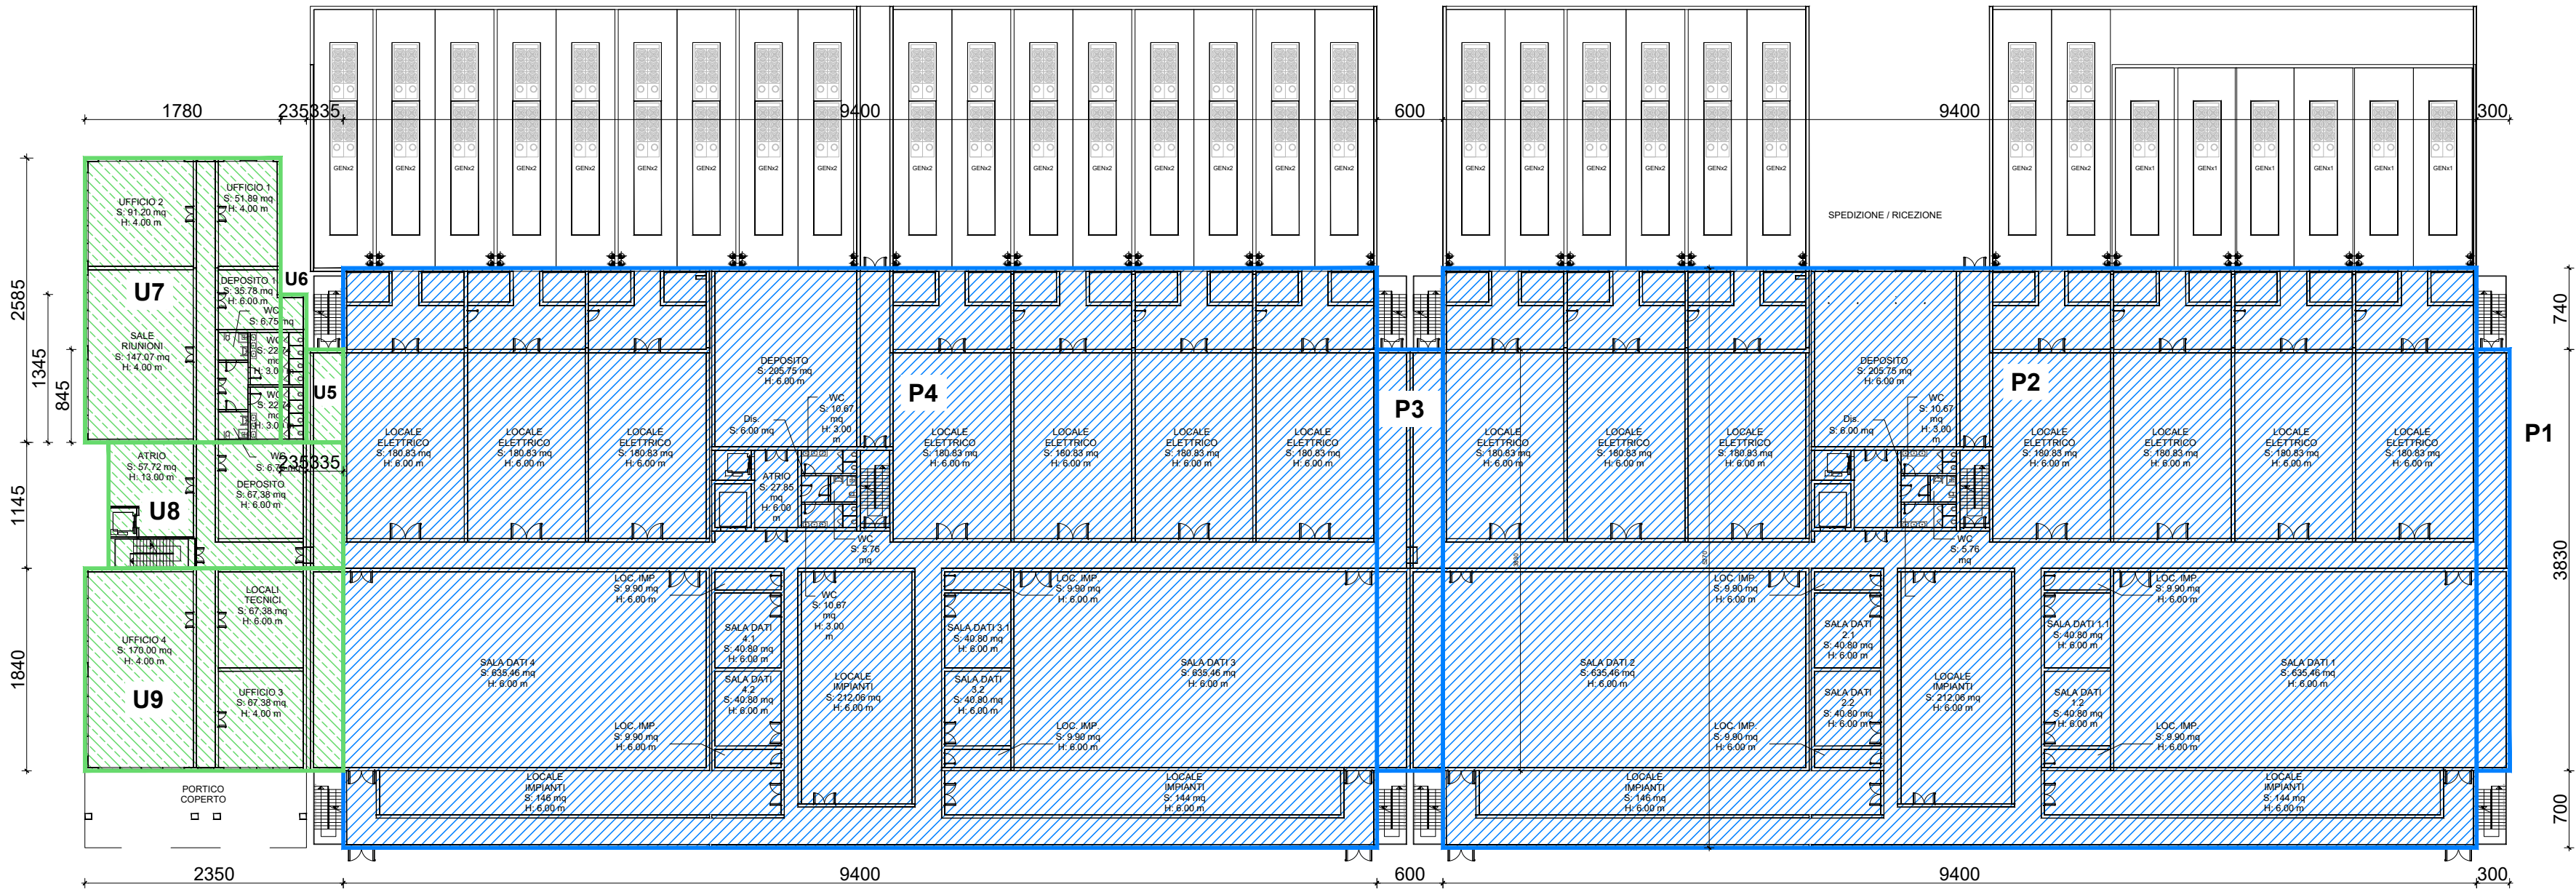

+0.00 Piano Terra_ Pianta dimostrazione calcolo SL

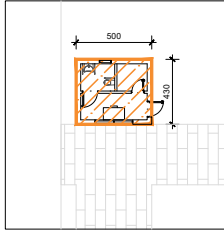

+0.00 Piano Terra Guardiola_ Pianta dimostrazione calcolo SL

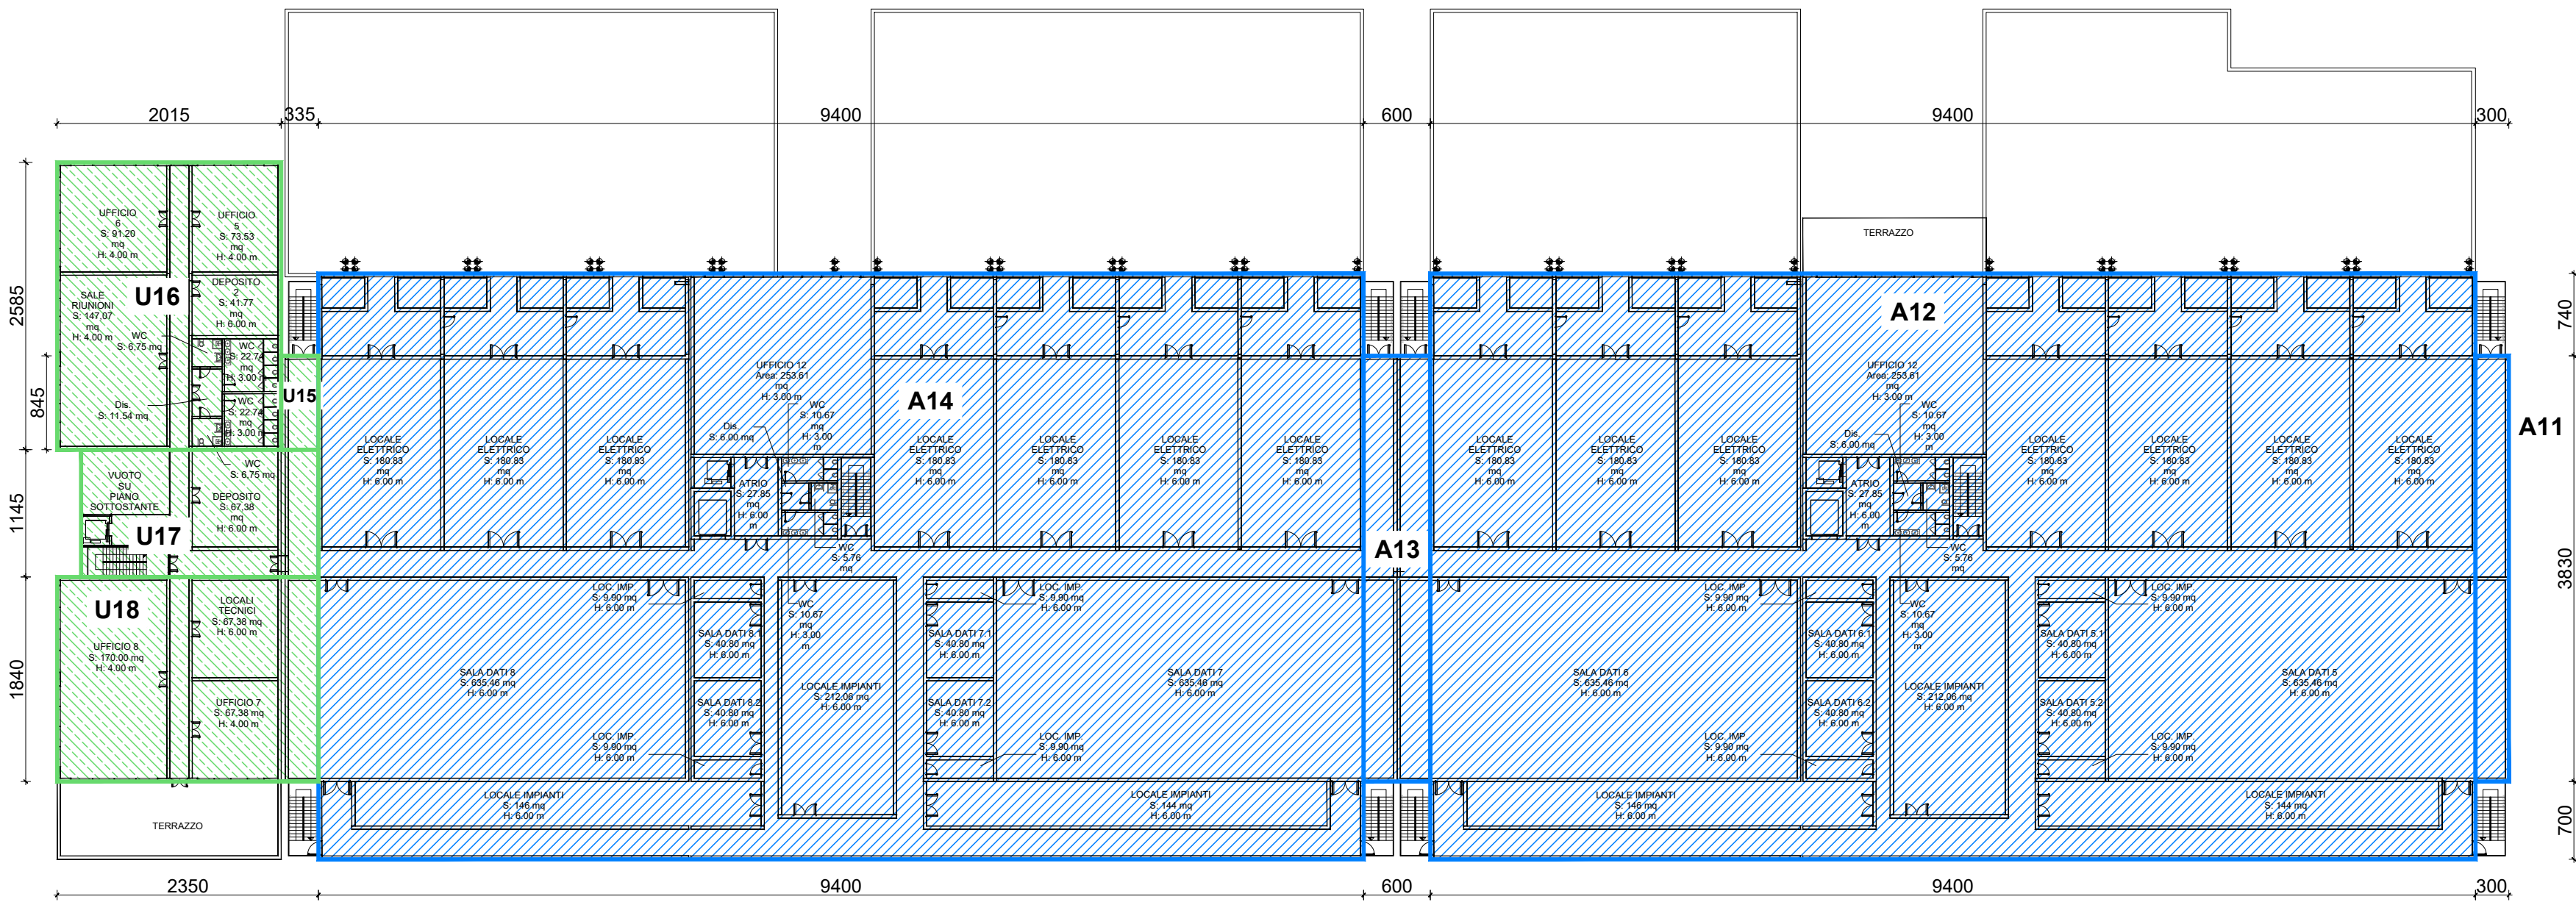

+7.00 Piano Primo_ Pianta dimostrazione calcolo SL

LEGENDA LOCALI

- U= SL Uffici (Superficie Lorda dedicata ad uffici)
- P= SL Produttivo (Superficie Lorda dedicata a uso produttivo)
- G= SL Guardiola (Superficie Lorda dedicata a uso guardiola)

CALCOLO SUPERFICI LORDA (SL):

P1	38,30 x 3,00	=	114,90
P2	52,70 x 94,00	=	4.953,80
P3	38,30 x 6,00	=	229,80
P4	52,70 x 94,00	=	4.953,80

TOTALE PT PRODUTTIVO 10.252,30 mq

U5	8,45 x 3,35	=	28,31
U6	13,45 x 2,35	=	31,61
U7	17,80 x 25,85	=	460,13
U8	21,35 x 11,45	=	244,46
U9	23,50 x 18,40	=	432,40

TOTALE PT UFFICI 1.196,91 mq

TOTALE SL PT 11.449,21 mq

P11	38,30 x 3,00	=	114,90
P12	52,70 x 94,00	=	4.953,80
P13	38,30 x 6,00	=	229,80
P14	52,70 x 94,00	=	4.953,80

TOTALE P1 PRODUTTIVO 10.252,30 mq

U15	8,45 x 3,35	=	28,31
U16	20,15 x 25,85	=	520,88
U17	21,35 x 11,45	=	244,46
U18	23,50 x 18,40	=	432,40

TOTALE P1 UFFICI 1.226,05 mq

TOTALE SL P1 11.478,35 mq

TOTALE SL G1 21,50 mq

TOTALE SL 22.949,06 mq

COMMITTENTE:

Progetto:

SERINDA S.R.L.

Location / Indirizzo progetto:

VIA GALVANI SEDRIANO (MI)

TEAM DI PROGETTO :

PROGETTISTA
Architetto Daniele De Bettin
DBA S.p.A.
Via Natale Battaglia, 10 Milano

COMMESSA FASE PROGETTO DISCIPLINA TIPOLOGIA NUMERO DISEGNO

ARC

07

NOTE:

05		
04		
03		
02	AGGIORNAMENTO	30/04/2025
01	AGGIORNAMENTO	10/03/2025
00	EMISSIONE	28/10/2024
REV.	DESCRIZIONE REVISIONE	DATA

Comittente **SERINDA S.R.L.**

Oggetto:
CAMPUS DI SEDRIANO
VERIFICA E DIMOSTRAZIONE CALCOLO SL

FORMATO
A1 [841*594]
SCALA
1:500
REDATTO
ARI
CONTROLLATO
VBR
APPROVATO
APO

NOME FILE:

PROGETTAZIONE COORDINATA:



Azienda certificata ISO 9001:2015
RINA n.5923/01/S IQNet n.IT-19510
Sede legale: Piazza Roma, 15 - 20121 Milano (MI)
Sede operativa: Via Natale Battaglia, 10 - 20127 Milano (MI)
Tel. +39 02 5812 28851