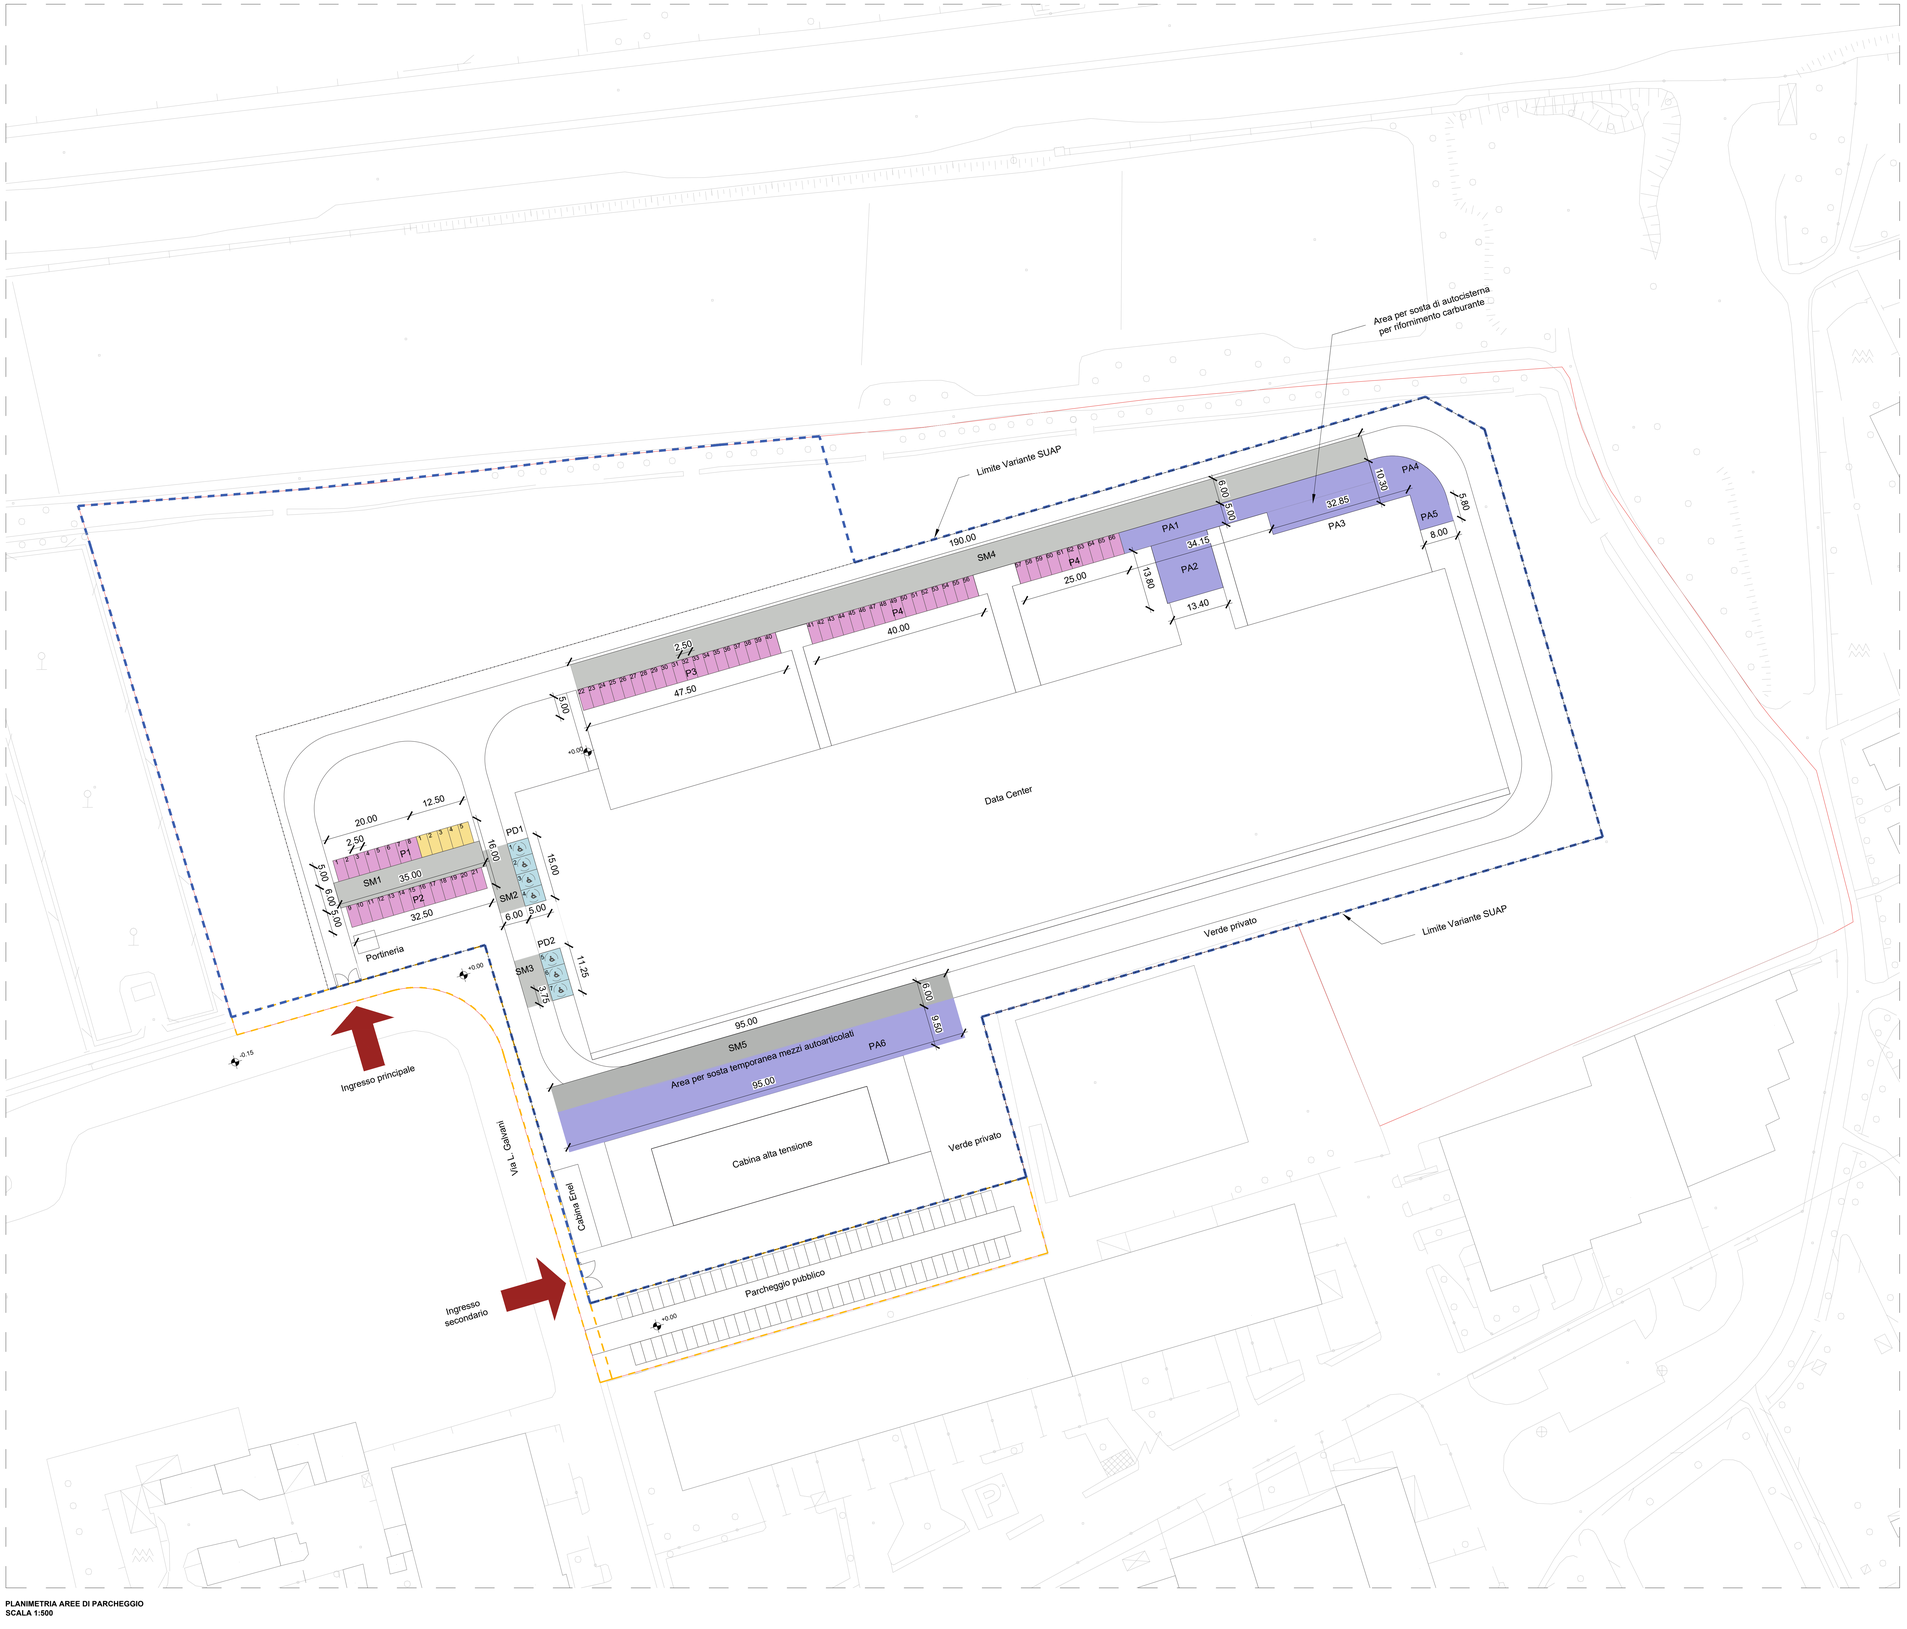

PLANIMETRIA AREE DI PARCHEGGIO
SCALA 1:500

LEGENDA	
	Limite di proprietà
	Limite Variante SUAP
	Aree in cessione
	Spazi di manovra
	Parcheggi auto
	Parcheggi autoarticolati
	Parcheggi disabili
	Parcheggi auto elettriche

CALCOLO SUPERFICI: SPAZI DI MANOVRA

Codice Sup	Base (B)	Altezza (H)	-	Area (m^2)
SM1	35,00	6,00		210,00
SM2	6,00	15,00		90,00
SM3	6,00	11,25		67,50
SM4	6,00	190,00		1.140,00
SM5	95,00	6,00		570,00
Totale superfici				**2.077,50**

CALCOLO SUPERFICI: PARCHEGGI AUTO

Codice Sup	Base (B)	Altezza (H)	-	Area (m^2)
P1	20,00	5,00		100,00
P2	32,50	5,00		162,50
P3	47,50	5,00		237,50
P4	40,00	5,00		200,00
P5	25,00	5,00		125,00
Totale superfici				**825,00**

CALCOLO SUPERFICI: PARCHEGGI AUTOARTICOLATI

Codice Sup	Base (B)	Altezza (H)	-	Area (m^2)
PA1	34,15	5,00		170,75
PA2	13,80	13,40		184,92
PA3	32,85	10,30		338,36
PA4	Forma irregolare			140,00
PA5	8,00	5,80		46,40
PA6	95,00	9,50		902,50
Totale superfici				**1.782,93**

CALCOLO SUPERFICI: PARCHEGGI DISABILI

Codice Sup	Base (B)	Altezza (H)	-	Area (m^2)
PD1	5,00	15,00		75,00
PD2	5,00	11,25		56,25
Totale superfici				**131,25**

CALCOLO SUPERFICI: PARCHEGGI CON COLONNINA DI RICARICA PER AUTO ELETTRICHE

Codice Sup	Base (B)	Altezza (H)	-	Area (m^2)
PE1	12,50	5,00		62,50
Totale superfici				**62,50**

TABELLA RIASSUNTIVA DELLE SUPERFICI ADIBITE A PARCHEGGI PRIVATI:

Numeri posti auto standard:	Numeri posti auto disabili:	Numero posti auto con ricarica elettrica:
66	7	5
Numero di posti auto totali:	78	
Superficie a parcheggio privato totale (m^2):	**4879,18**	

COMMITTENTE:

Progetto
SERINDA S.R.L.

Località / Indirizzo progetto
VIA GALVANI SEDRIANO (MI)

TEAM DI PROGETTO :

PROGETTISTA
Architetto Daniele De Bettin
DBA S.p.A.
Via Natale Battaglia, 10 Milano

PROGETTAZIONE COORDINATA.

DBA
Azienda certificata ISO 9001:2015
RINA n.5923/01/S IQNet n.IT-19510
Sede legale:
Piazza Italia, 11
20013 Solaro (Milano)
Tel. 02/96902001
Sede operativa:
Via Natale Battaglia, 10
20127 Milano
Tel. 02/26080411
dba@dbaingegneri.it

COMMESSA	FASE PROGETTO	DISCIPLINA	TIPOLOGIA	NUMERO DISEGNO
		ARC		08

NOTE:

REV	DESCRIZIONE REVISIONE	DATA
05		
04		
03		
02	AGGIORNAMENTO	30/04/2025
01	AGGIORNAMENTO	10/03/2025
00	EMISSIONE	28/10/2024

Committente
SERINDA S.R.L.

Oggetto:
CAMPUS DI SEDRIANO
VERIFICA PARCHEGGI

FORMATO: A0 [1189*841]
SCALA: 1:500
REDATTO: DSP
CONTROLLATO: VBR
APPROVATO: APO

NOME FILE:

DBA S.p.A. - Sede legale e operativa: Piazza Italia, 11 - 20013 Solaro (Milano) - Tel. 02/96902001 - P. IVA/Codice Fiscale 07330710157
Questo documento contiene informazioni proprietarie e riservate ad uso esclusivo di DBA S.p.A. Il trattamento di informazioni di DBA S.p.A. da parte di soggetti diversi da DBA S.p.A. è vietato salvo preventiva autorizzazione scritta da parte di DBA S.p.A.

PROPRIETÀ DI DBA S.p.A. NON UTILIZZABILE O RIPRODUCIBILE (ANCHE IN PARTE) SENZA CONSENSO SCRITTO DA PARTE DI DBA