
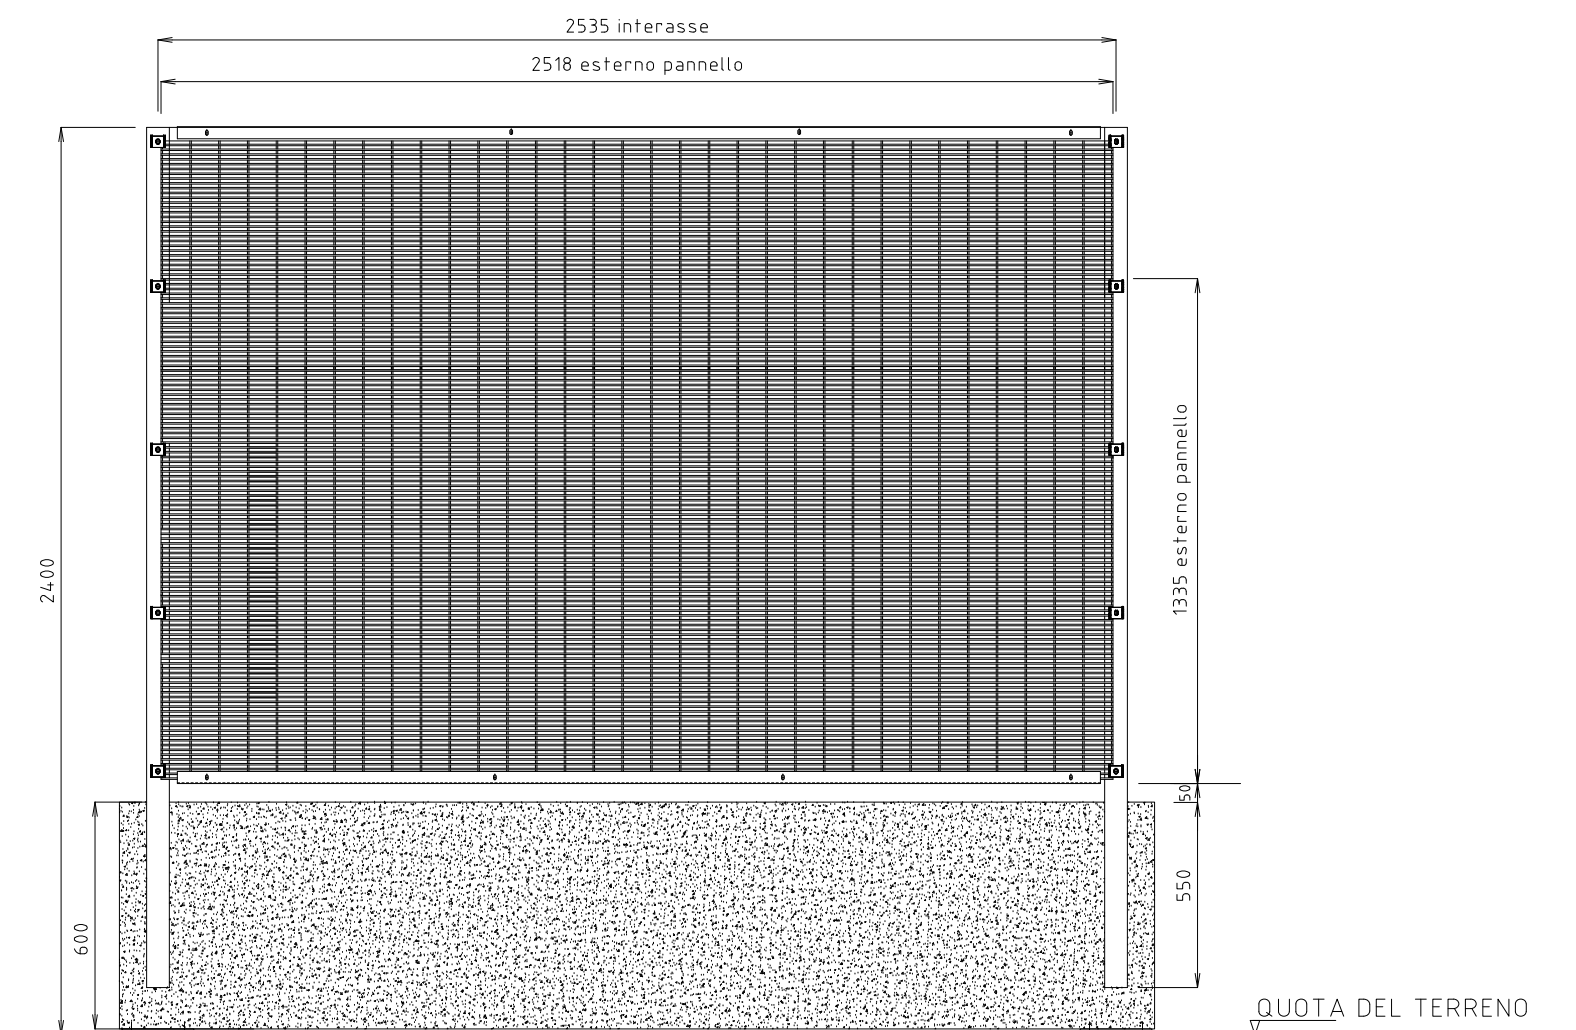


Masterplan di progetto
Scala 1:500

LEGGENDA	
	Recinzione
	Limite di proprietà
	Limite Variante SUAP
	Limite fascia di rispetto 20 metri - Elettrodotto
	Area in cessione
	Verde privato
	Verde pubblico
	Camminamenti pedonali
	Strade asfaltate
	Parcheggi (stalli)
	Pannelli fotovoltaici

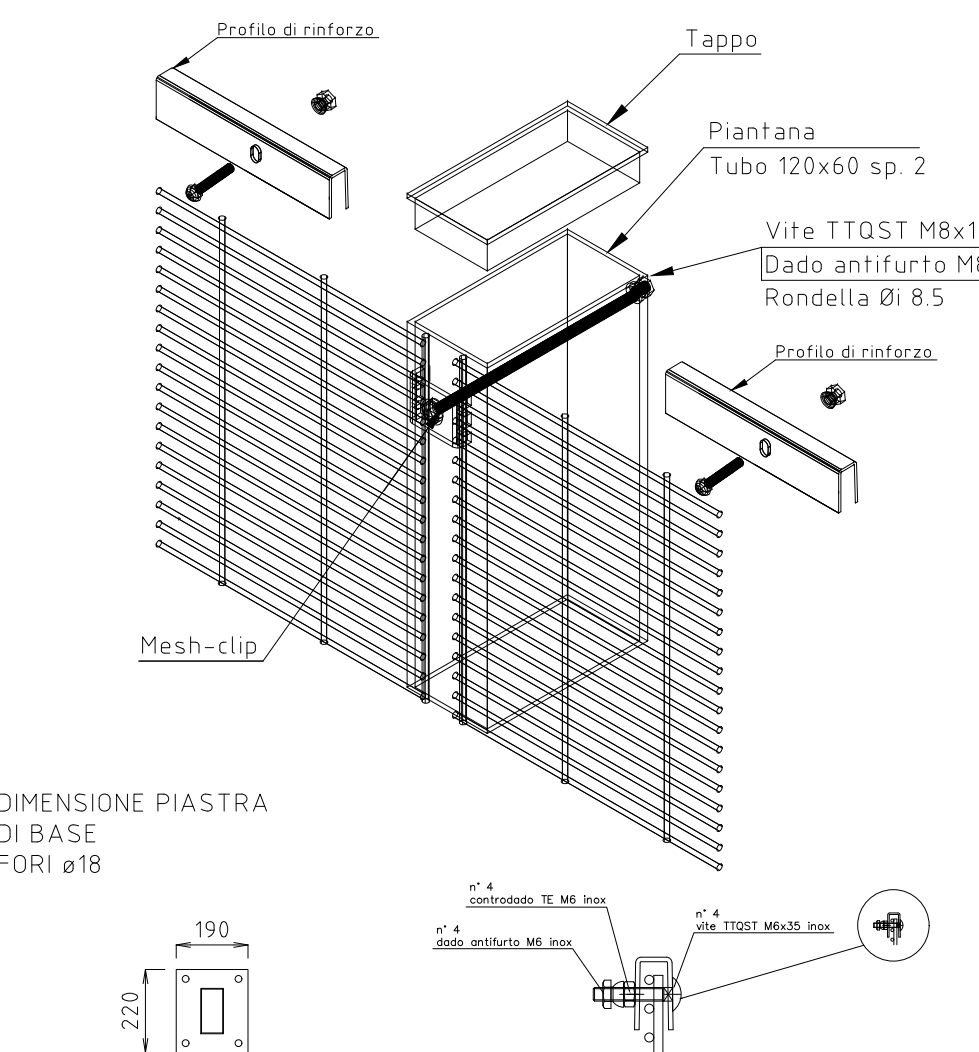

PANNELLO	PIANTANA
DIMENSIONI h. 1335x2518	
MAGLIA 12.7x76.2	TUBO 120x60 sp.2
TONDINO VERTICALE Ø4	DIMENSIONI A INGHISARE h. 2400
TONDINO ORIZZONTALE Ø4	DIMENSIONI A TASSELLARE h. 1385

[illegible]

Particolare costruttivo:
Recinzione
Scala 1:20

COMMITTENTE:	Progetto:
	SERINDA S.R.L.
	Location / Indirizzo progetto:
	VIA GALVANI SEDRIANO (MI)

TEAM DI PROGETTO :

PROGETTISTA	Architetto Daniele De Bettin DBA S.p.A. Via Natale Battaglia, 10 Milano
-------------	---

[illegible][illegible][illegible][illegible][illegible]

PROGETTAZIONE COORDINATA



DBA
Azienda certificata ISO
RINA n.5923/01/S IQNet

	Sede legale: Piazza Roma, 18 20045 S. Sotero di Cadore (SU) tel. +39-0423.689511	Sede secondaria: Via Nacale Bar. 20127 Milano tel. +39-0423.689511
	PROPRIETÀ	

COMMESSA	FASE PROGETTO	DISCIPLINA	TIPOLOGIA	NUMERO DISEGNO
		ABC		09

		AKG		69
				IV

--

NOTE:

05		

04		
03		
02	AGGIORNAMENTO	30/04/2025

01	AGGIORNAMENTO	10/03/2025
00	EMISSIONE	28/10/2024
REV.	DESCRIZIONE REVISIONE	DATA
Comittente SEGNALORI		

Oggetto: CAMPUS DI SEDRIANO MASTERPLAN DI PROGETTO	FORMATO A0 [1189*841] SCALA 1:20 - 1:500
--	---

REDATTO	DSP
CONTROLLATO	VBR
APPROVATO	

		APO	
NOME FILE:			
NON UTILIZZABILE O REPLICABILE (ANCHE IN PARTE) SENZA CONSENSO SCRITTO DA PARTE DI DBA			