





LEGENDA LOCALI

- UFFICI
- SALE DATI
- LOCALI IMPIANTI/TECNICI
- CIRCOLAZIONE
- ATRIO
- SERVIZI IGIENICI
- SPEDIZIONE / RICEZIONE
- DEPOSITI

Verifica rapporti aerofonanti				
Ambienti	Superficie vano (mq)	Superficie fenestrata (mq)	Sup. fin. minima richiesta	Verifica cognata
Locale tecnico	35,6	-	-	S.P.P.
Locale tecnico	27,85	-	-	S.P.P.

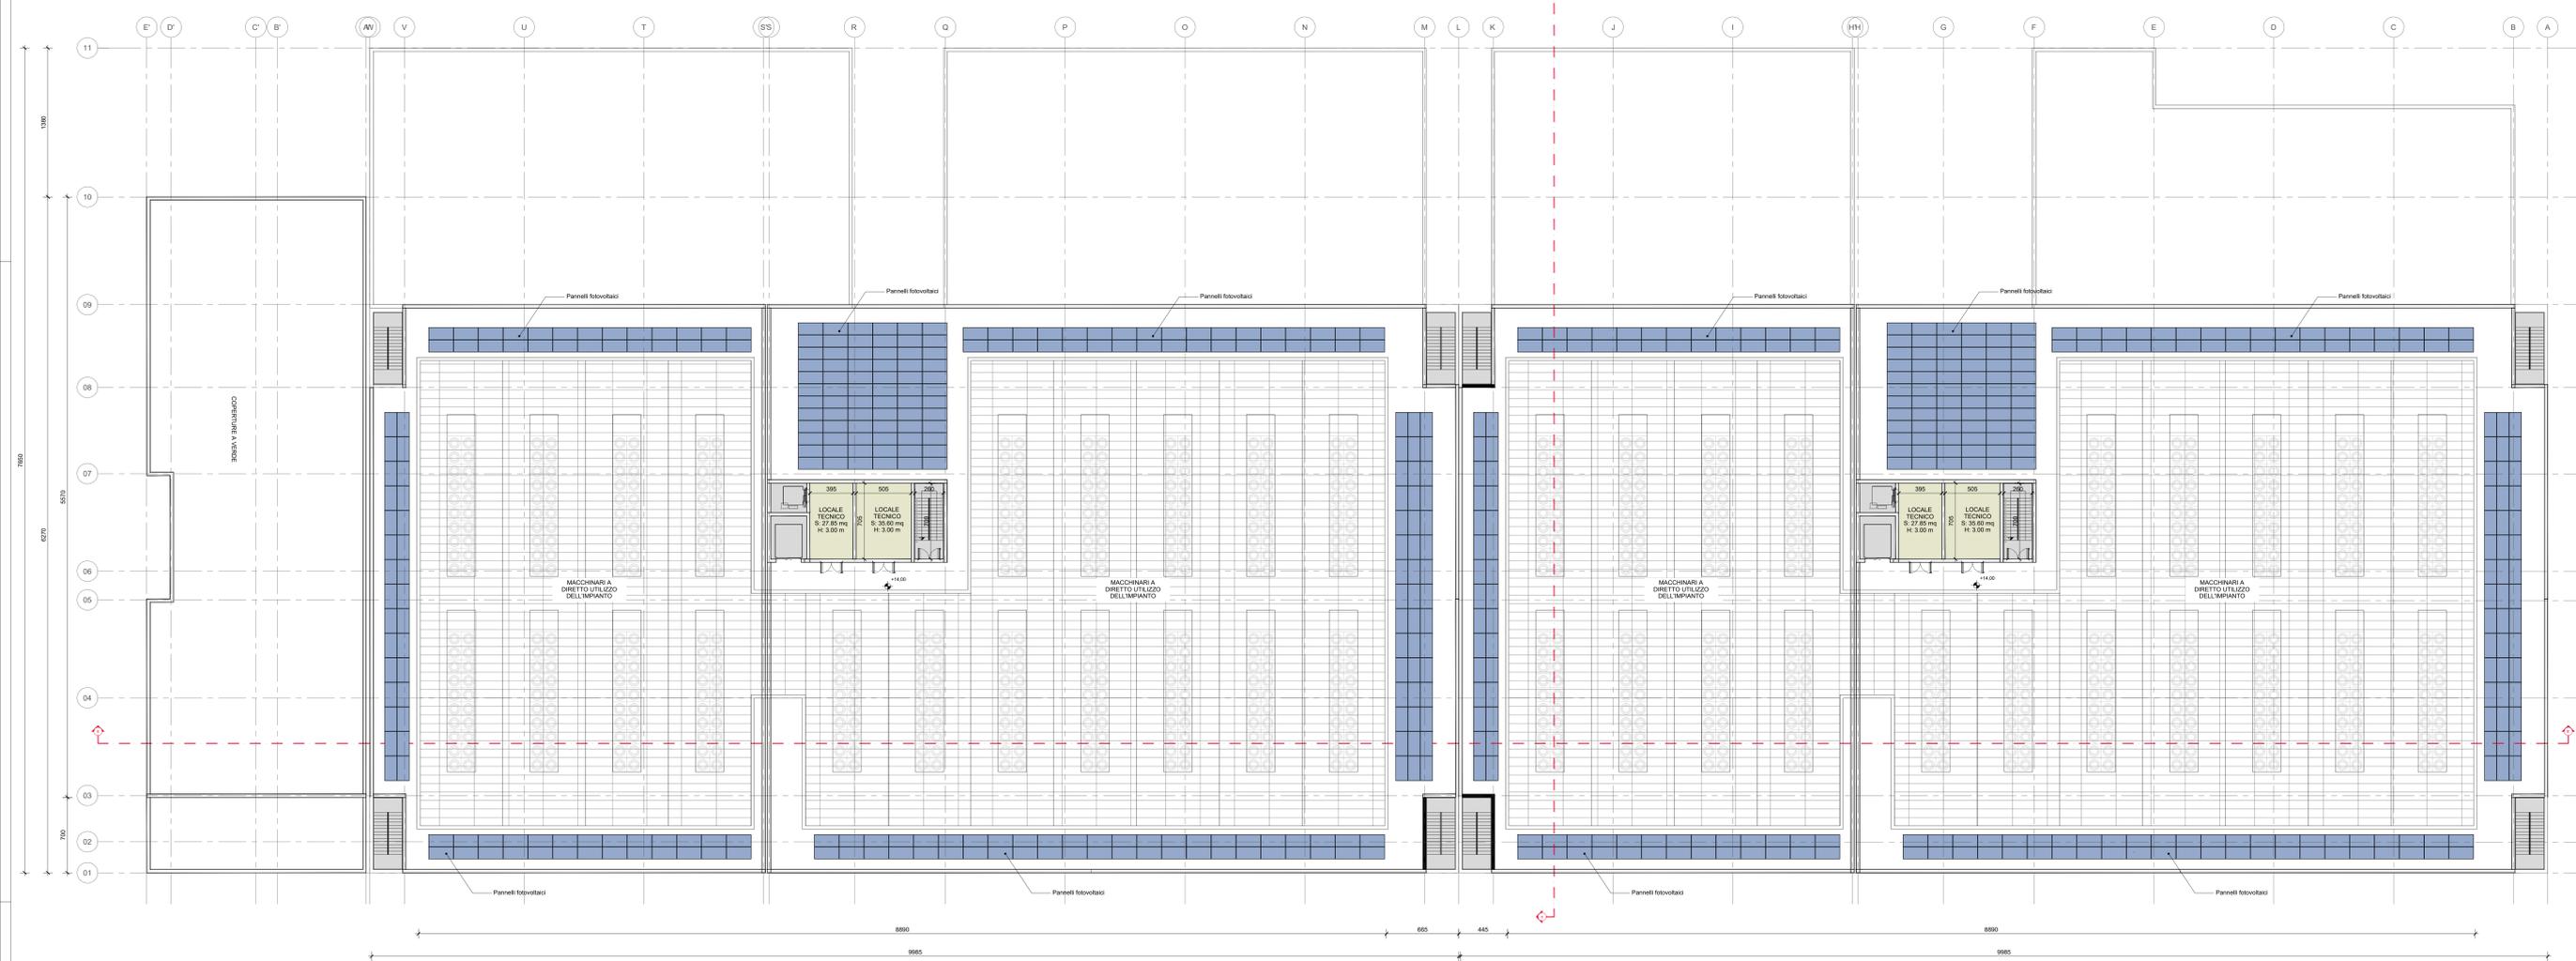

+14.00 Piano Copertura_ Pianta dei Locali

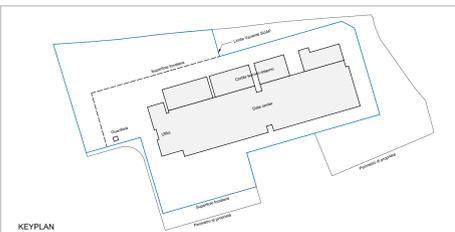

COMMITTENTE:

SERINDA S.R.L.

Via Galvani Sedriano (MI)

TEAM DI PROGETTO :

PROGETTISTA	ARCHITETTO	DESCRIZIONE	PROFESSIONE	NUMERO/ESERCIZIO
Architettura Daniele De Betti DBA S.p.A. Via Natale Battaglia, 10 Milano	ARC			12

PROGETTAZIONE COORDINATA:

05		
04		
03		
02	AGGIORNAMENTO	30/04/2025
01	AGGIORNAMENTO	10/03/2025
00	EMISSIONE	28/10/2024

NOTE:

OGGETTO: CAMPUS DI SEDRIANO
DATA CENTER - PIANTE PIANO COPERTURA

PROGETTO: ADI+14.00*P4
SCALA: 1:200
REDAZIONE: AR
CONTRATTO: VBR
AUTORIZZAZIONE: APO

NOME FILE:



PROPRIO: TO DBA S.P.A. NON UTILIZZARE O REPLICARE ANCHE IN PARTI PARCO DOMANNO DIRITTO DA PARTE DI DBA
 AUTORIZZAZIONE: APO
 AUTORIZZAZIONE: VBR
 AUTORIZZAZIONE: AR
 AUTORIZZAZIONE: ADI+14.00*P4
 AUTORIZZAZIONE: S.P.P.