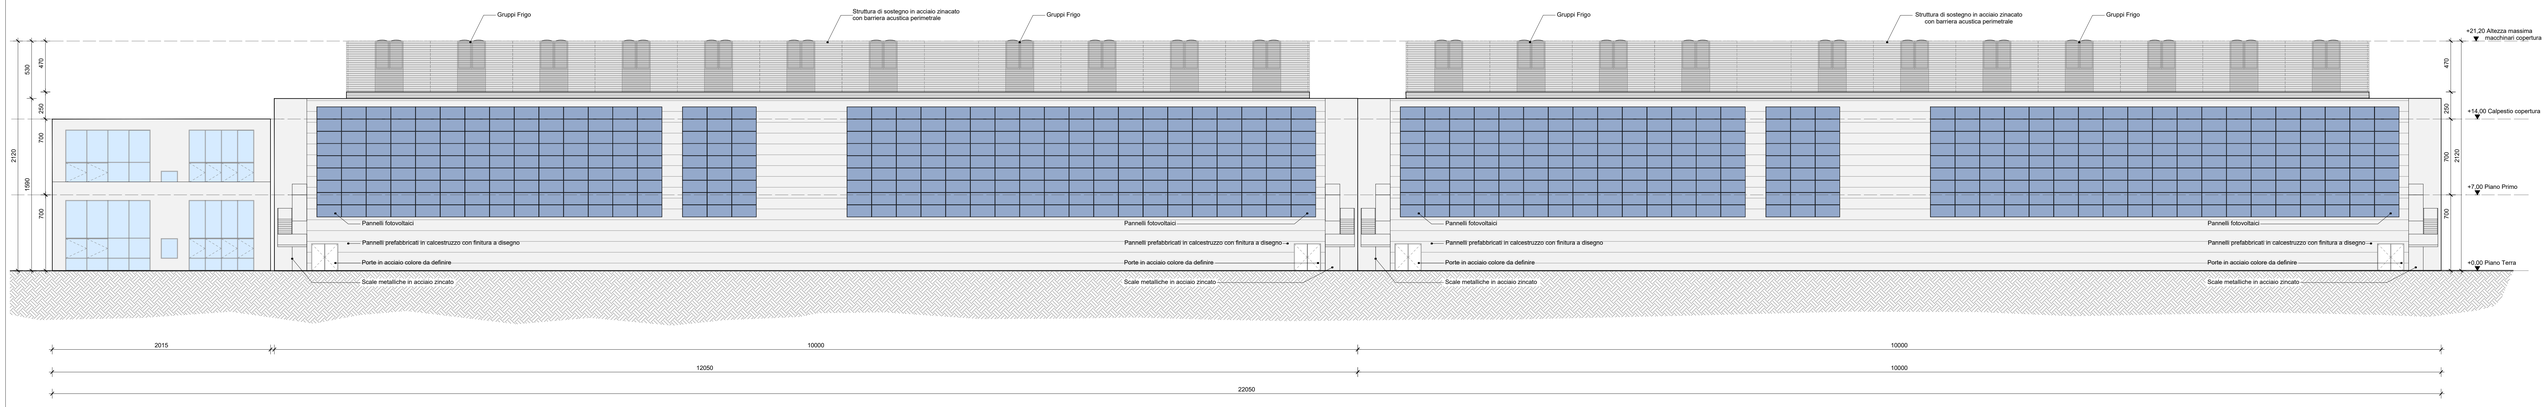

Prospetto Sud-Est

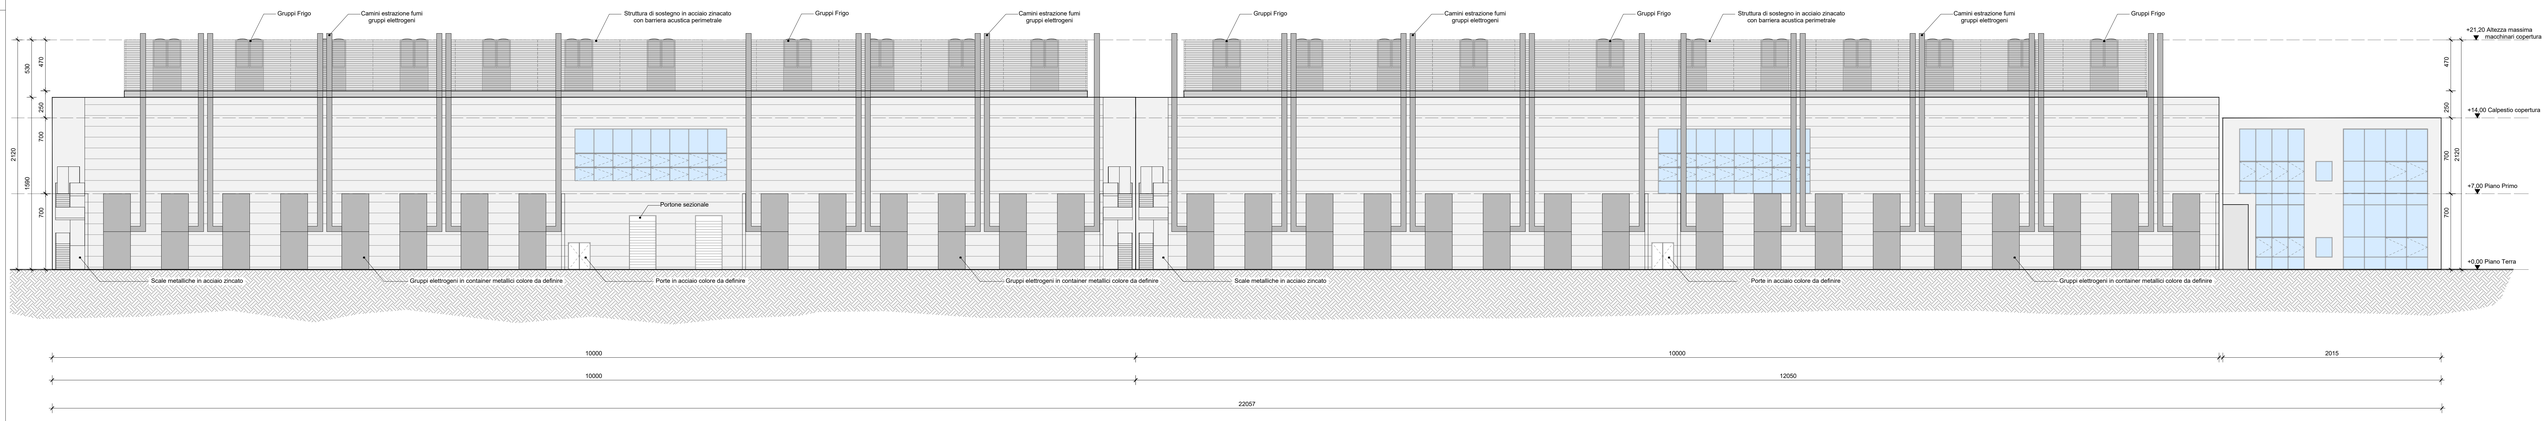

Prospetto Nord-Ovest

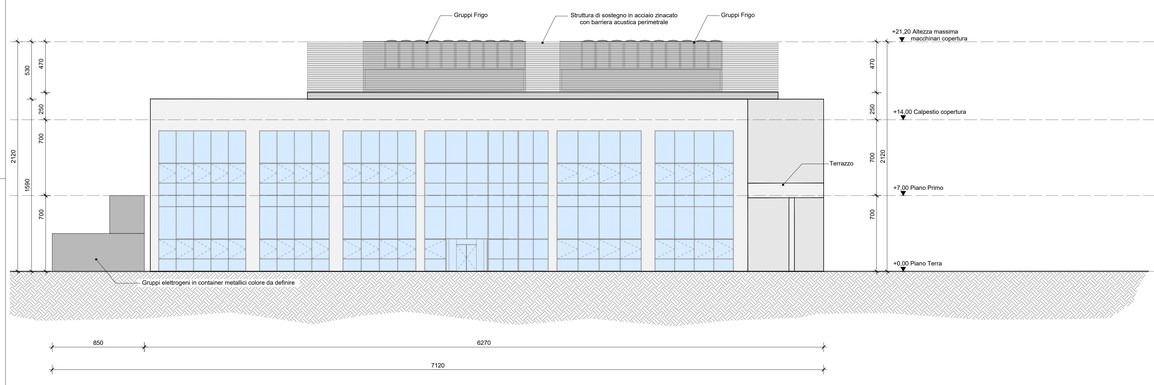

Prospetto Sud-Ovest

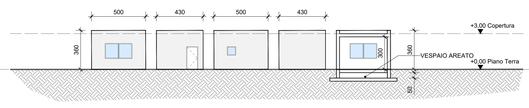

Prospetti e Sezioni Guardiola Sud, Est, Nord, Ovest

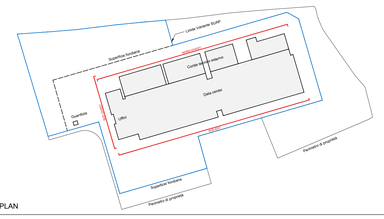

KEYPLAN

COMMITTENTE:

Progetto:
SERINDA S.R.L.

Location / Indirizzo progetto:
VIA GALVANI SEDRIANO (MI)

TEAM DI PROGETTO :

PROGETTISTA
Architetto Daniele De Bettin
DBA S.p.A.
Via Natale Battaglia, 10 Milano

COMMESSA	FASE PROGETTO	DISCIPLINA	TIPOLOGIA	NUMERO DISEGNO
		ARC		13

NOTE:

REV.	DESCRIZIONE REVISIONE	DATA
05		
04		
03		
02	AGGIORNAMENTO	30/04/2025
01	AGGIORNAMENTO	10/03/2025
00	EMISSIONE	28/10/2024

PROGETTAZIONE COORDINATA:

DBA
Azienda certificata ISO 9001:2015
RINA n.5923/01/S IQNet n.IT-19510
Sede legale:
Via Cadore, 23
52043 S. Giustina in Colle (AR)
tel. 055.9121411
Sede secondaria:
Via Natale Battaglia, 10
20127 Milano
tel. 02.29522811

Committente
SERINDA S.R.L.

Oggetto:
CAMPUS DI SEDRIANO
DATA CENTER - PROSPETTI

FORMATO: A0 [1189*841]
SCALA: 1:200
REDATTO: ARI
CONTROLLATO: VBR
APPROVATO: APO

NOME FILE:

Modello n°1 - Rev.00 del 08/11/2021 - questo documento non può essere copiato o riprodotto in tutto o in parte o trasmesso a terzi senza il consenso scritto di DBA S.p.A. - Il trattamento dei dati contenuti nel modello è disciplinato da DBA S.p.A. in ottemperanza al Regolamento UE 2016/679 (GDPR) e al D.Lgs. 196/2003 (Codice Privacy) e ss.mm.ii. - Il mancato rispetto comporta violazione dei diritti di DBA S.p.A.

PROPRIETA' DI DBA S.p.A. NON UTILIZZABILE O REPLICABILE (ANCHE IN PARTE) SENZA CONSENSO SCRITTO DA PARTE DI DBA