




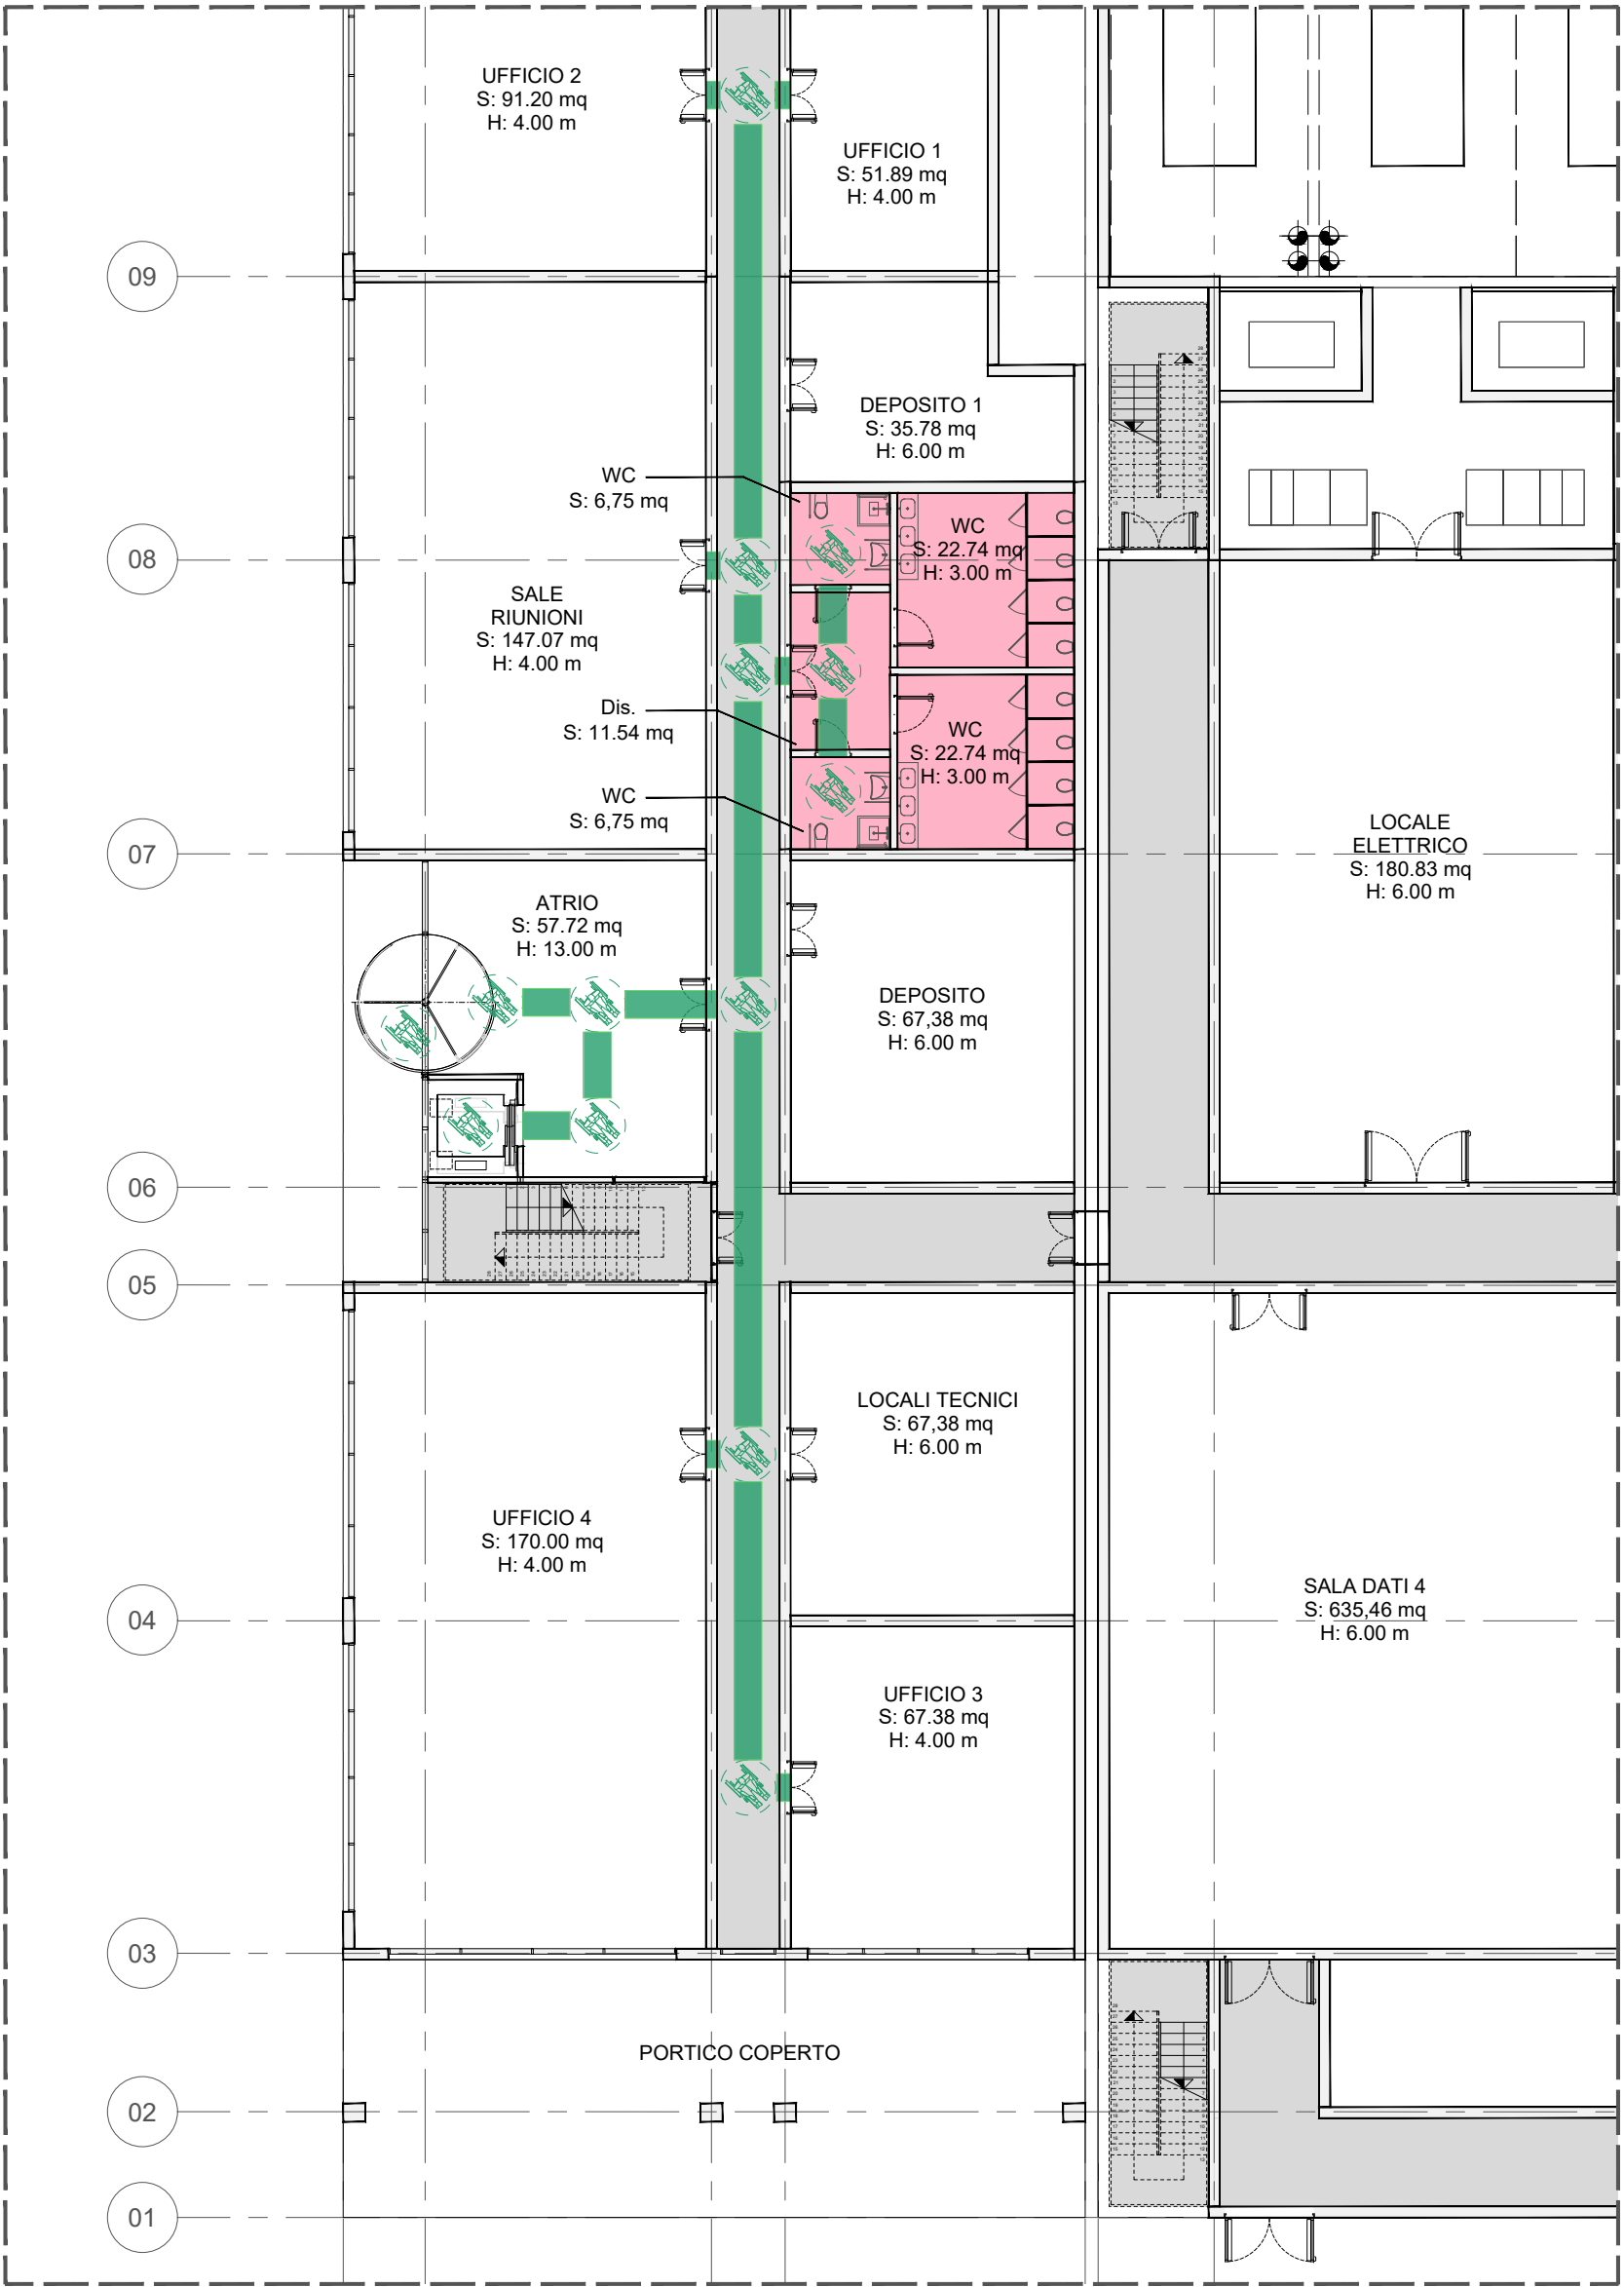

+0.00 Piano Terra_ Pianta con indicazione schema dimostrativo adattabilità disabili
Scala 1:200

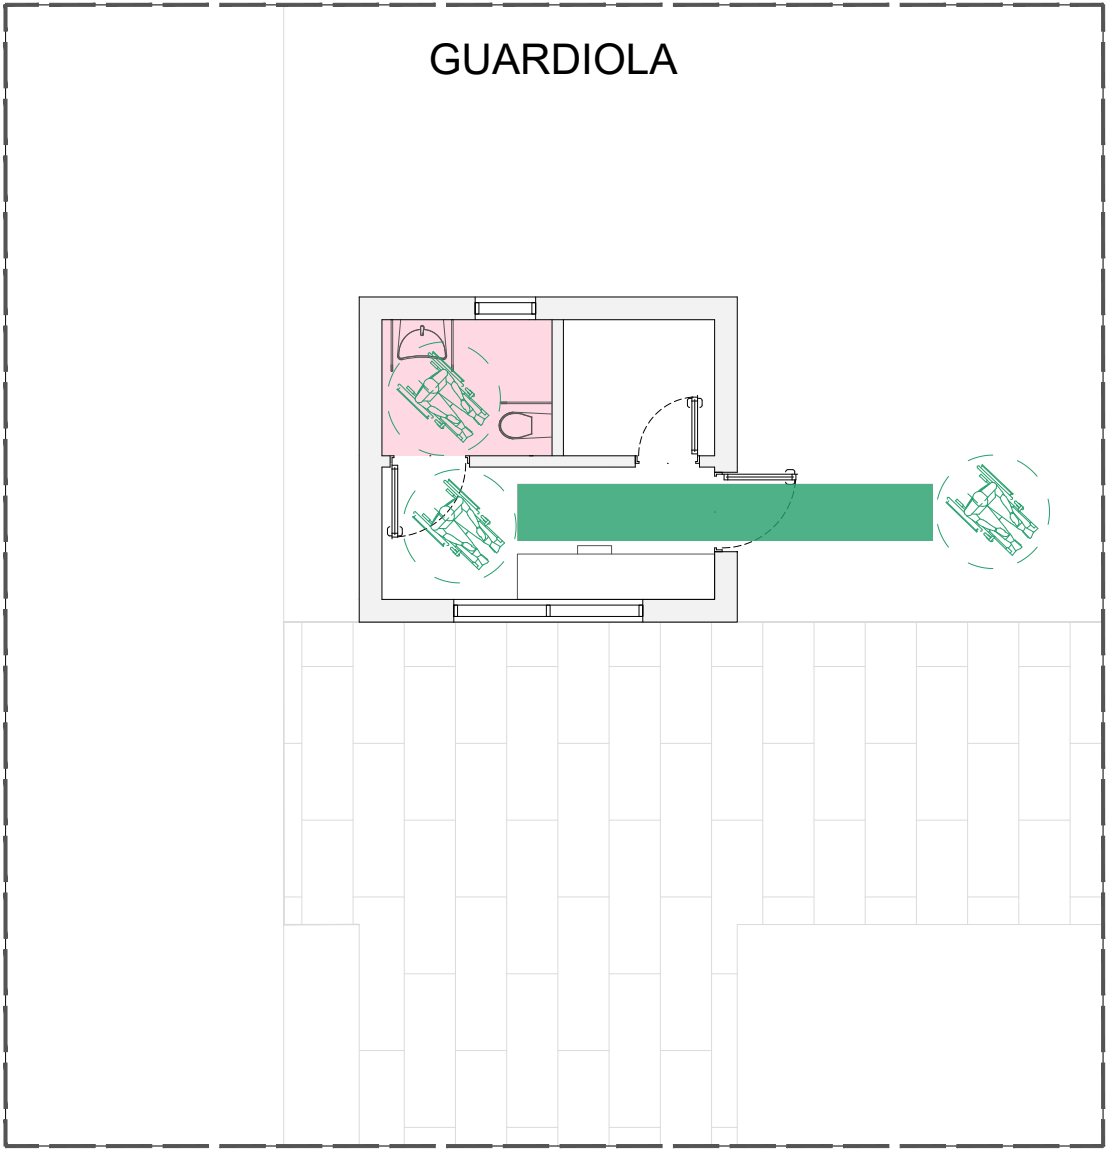


Particolare adattabilità servizio igienico
Scala 1:100

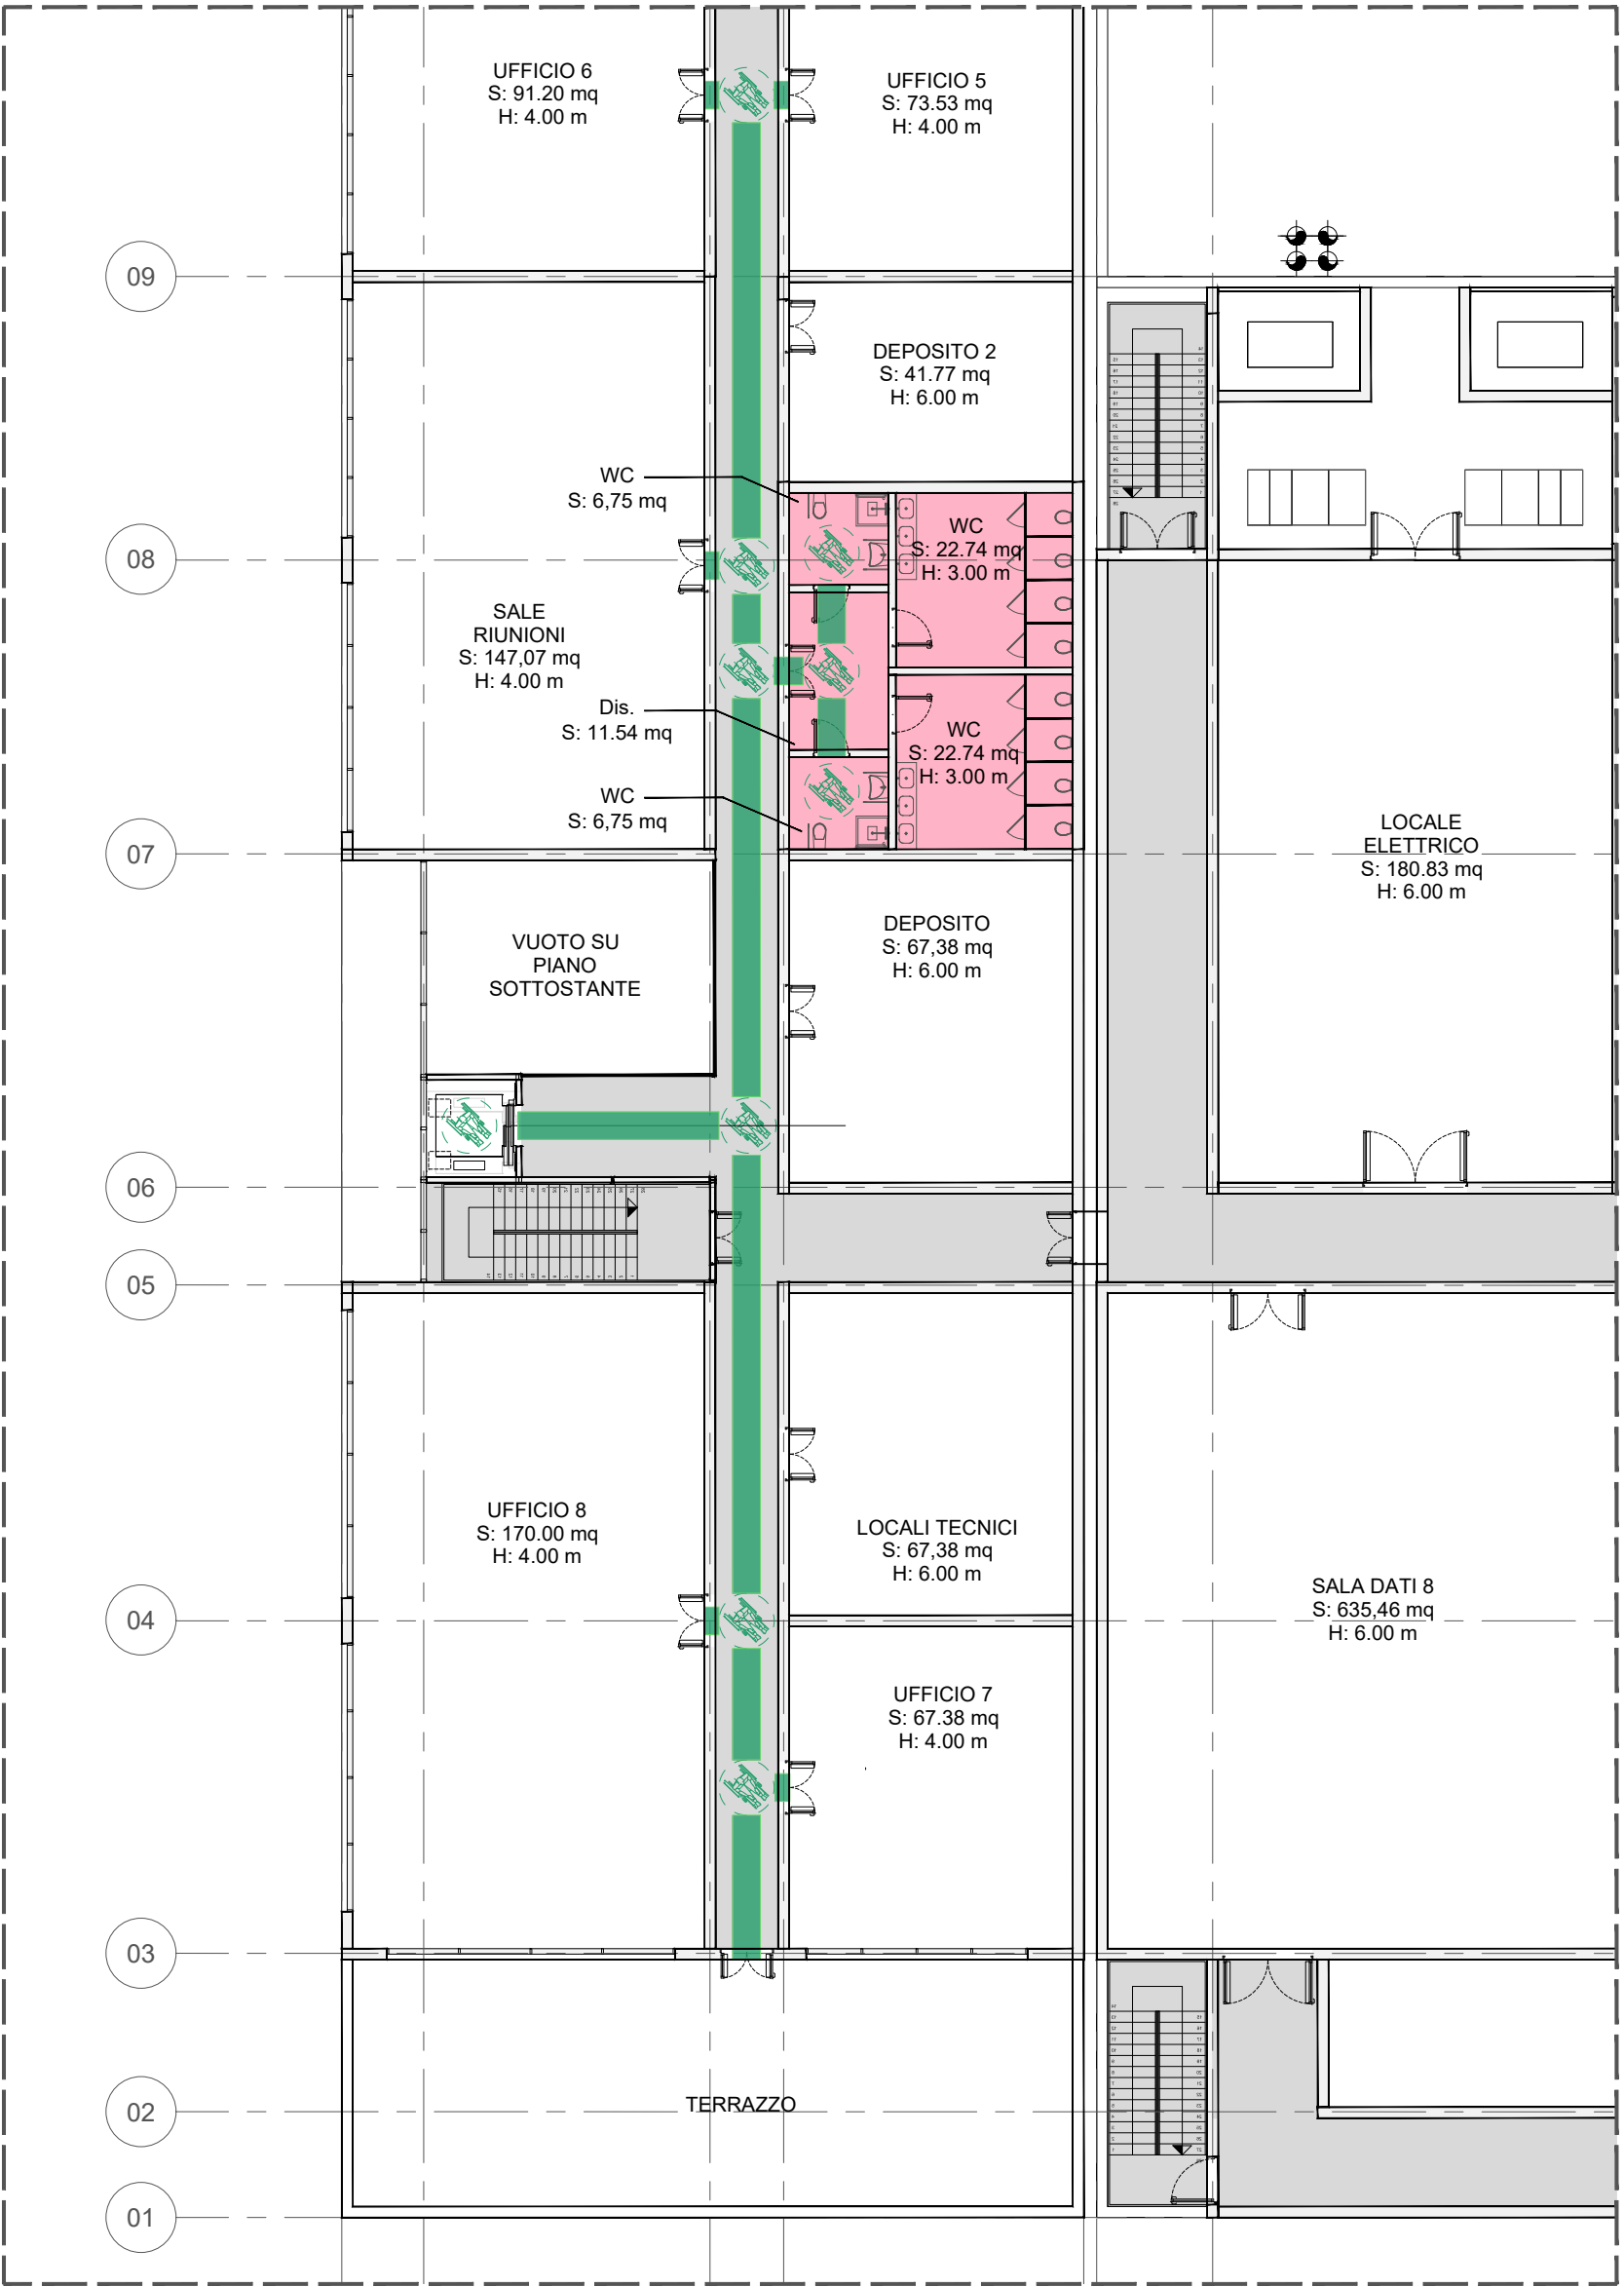

+7.00 Piano Primo_ Pianta con indicazione schema dimostrativo adattabilità disabili
Scala 1:200

LEGENDA
Dimostrazione adattabilità - D.M. n. 236/1989

- INGOMBRO CARROZINA A ROTELLE
- ROTAZIONE 360°
CAMBIAMENTO DI DIREZIONE
- SERVIZI IGIENICI

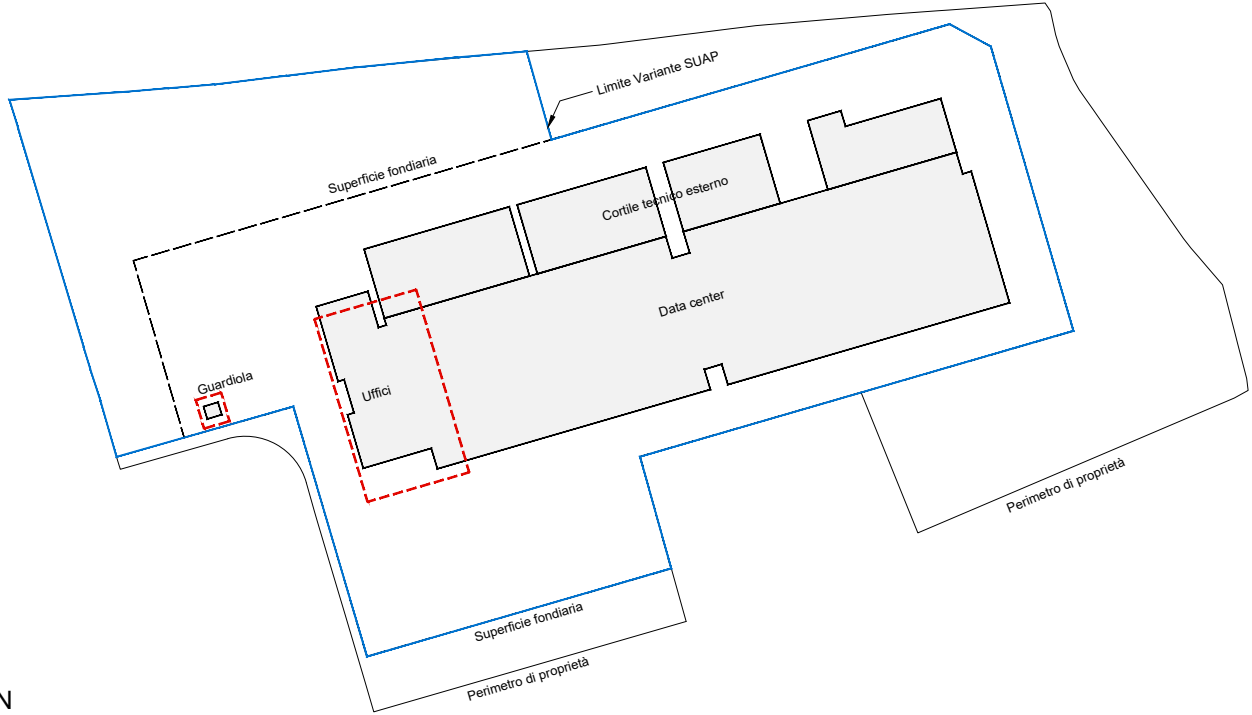

KEYPLAN

COMMITTENTE:

Progetto:
SERINDA S.R.L.

Location / Indirizzo progetto:
VIA GALVANI SEDRIANO (MI)

TEAM DI PROGETTO :

PROGETTISTA
Architetto Daniele De Bettin
DBA S.p.A.
Via Natale Battaglia, 10 Milano

COMMESSA	FASE PROGETTO	DISCIPLINA	TIPOLOGIA	NUMERO DISEGNO
		ARC		16

NOTE:

05		
04		
03		
02	AGGIORNAMENTO	30/04/2025
01	AGGIORNAMENTO	10/03/2025
00	EMISSIONE	28/10/2024
REV.	DESCRIZIONE REVISIONE	DATA

Comittente: **SERINDA S.R.L.**

Oggetto:
**CAMPUS DI SEDRIANO
SCHEMA DIMOSTRATIVO BBAA**

FORMATO
A1 [841*594]
SCALA
1:50 - 1:100
REDATTO
ARI
CONTROLLATO
VBR
APPROVATO
APO

NOOME FILE:

PROGETTAZIONE COORDINATA:



Azienda certificata ISO 9001:2015
RINA n.5923/01/S IQNet n.IT-19510
Sede legale: Piazza Roma, 10 - 20121 Milano - Via Natale Battaglia, 10 - 20127 Milano
Tel. +3902422.88851 - Fax +3902422.88851