


PLANIMETRIA GENERALE
SC. 1:700

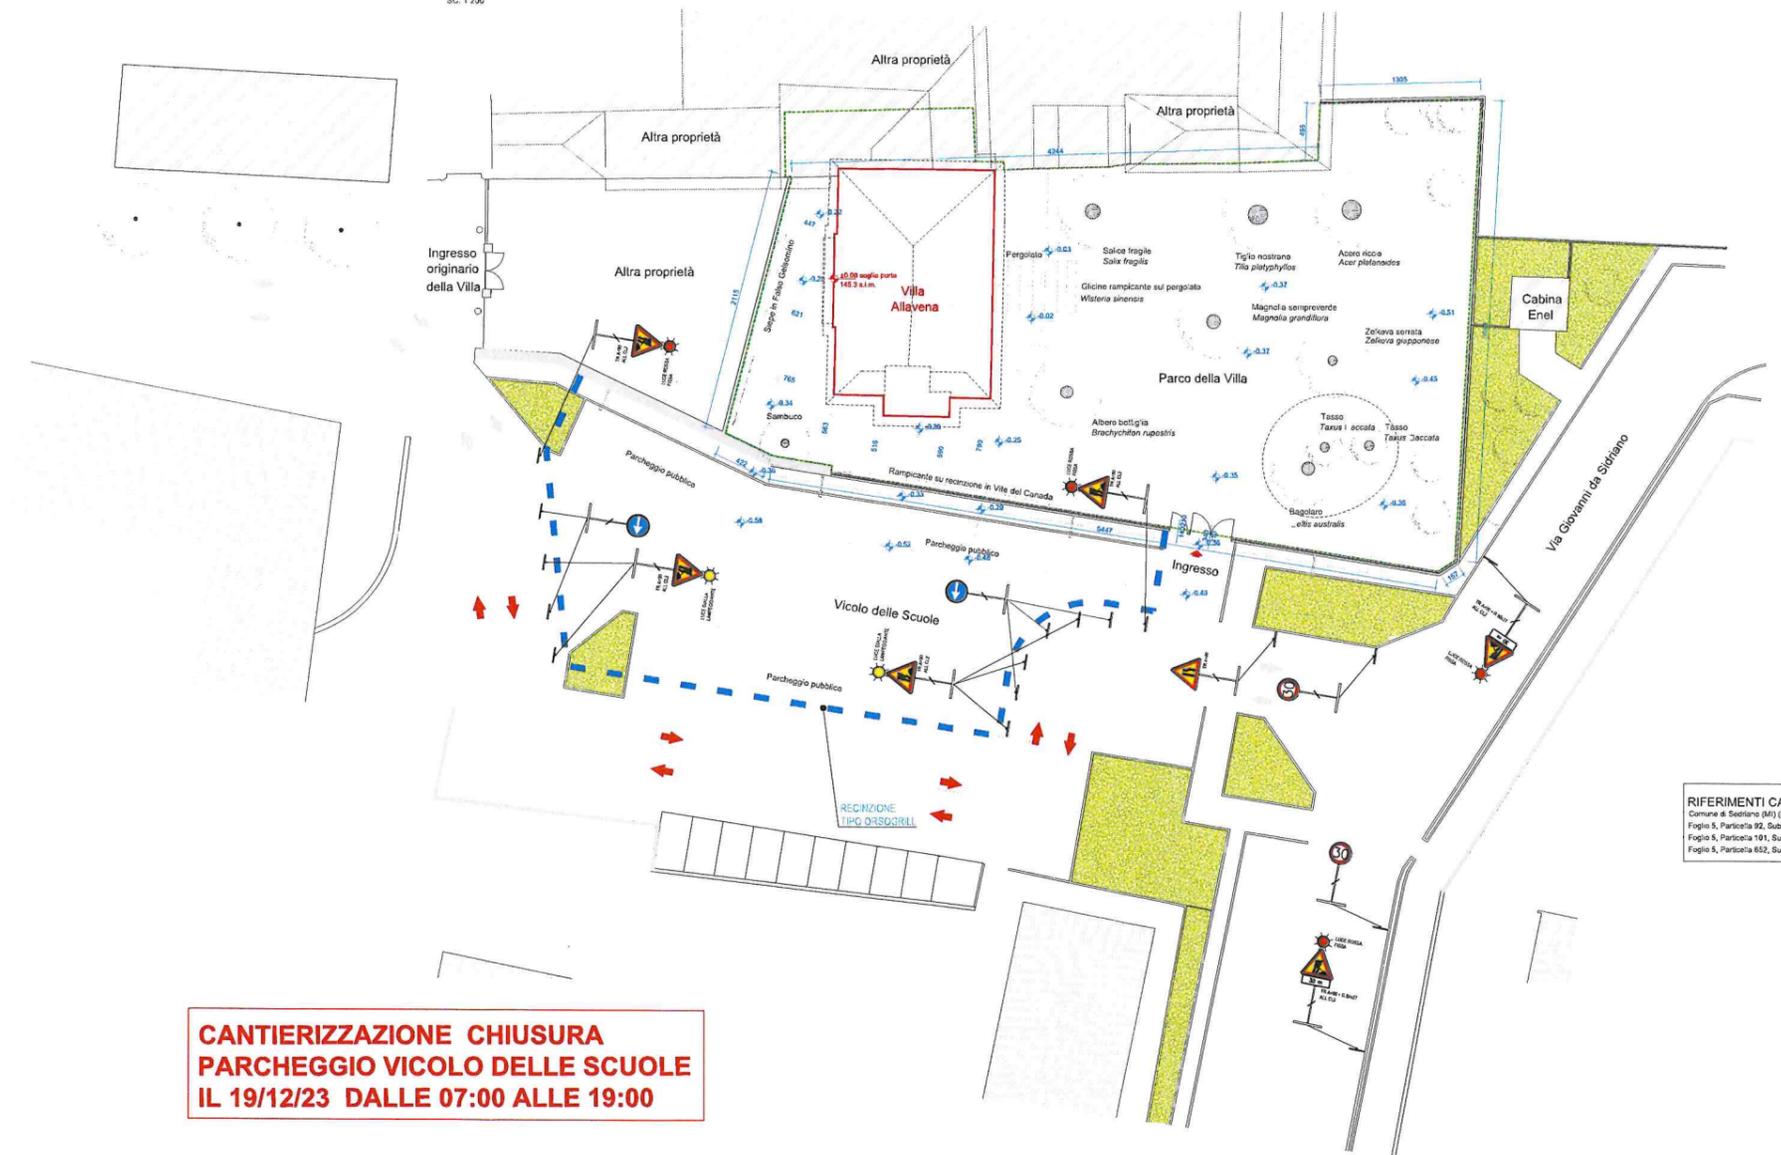

**CANTIERIZZAZIONE CHIUSURA
PARCHEGGIO VICOLE DELLE SCUOLE
IL 19/12/23 DALLE 07:00 ALLE 19:00**

RIFERIMENTI CATASTALI
Comune di Sedriano (MI) (cod. 1566)
Foglio 5, Particella 92, Subalterno 709
Foglio 5, Particella 191, Subalterno 701
Foglio 5, Particella 652, Subalterno 701

REV.	DATA	OGGETTO	DISEGNATO	CONTROLLATO	APPROVATO
A	16.08.2023				
B					
C					

Piano Nazionale di Ripresa e Resilienza (PNRR)
Missione 5. Inclusione e Coesione
Componente 2 - Infrastrutture sociali, famiglie, comunità e terzo settore
Investimento 2.2 - Piani urbanistici integrati
progetto Comune di Sedriano - Città Metropolitana di Milano

**RESTAURO E RIQUALIFICAZIONE DI VILLA ALLOAVENA
DEL COMUNE DI SEDRIANO**

CUP G86J22000010001 - G88I22000150001

COMITENTE
Comune di Sedriano

Progettista
Sacee srl

CEM	DEA	DPI	DPIA	DPII
Coordinatore Design Management	Strutturale Design & Acoustic	Strutturale Progettazione Hygiene	Strutturale Progettazione Acustica	Strutturale Progettazione Strutturale

TITOLO
**CANTIERIZZAZIONE
CANTIERE POSA AUTOGRU**

DATA PRIMA EMISSIONE
12.12.2023

FORMATO
A1+ (1050x594 mm)

SCALA
1:200

COMMESSA	FASE	AMBITO	N. TAVOLA
024.23	ESECUTIVO		

Questo disegno è il prodotto intellettuale di Sacee srl e non può essere usato o ristampato senza autorizzazione scritta.