




Sezione B-B

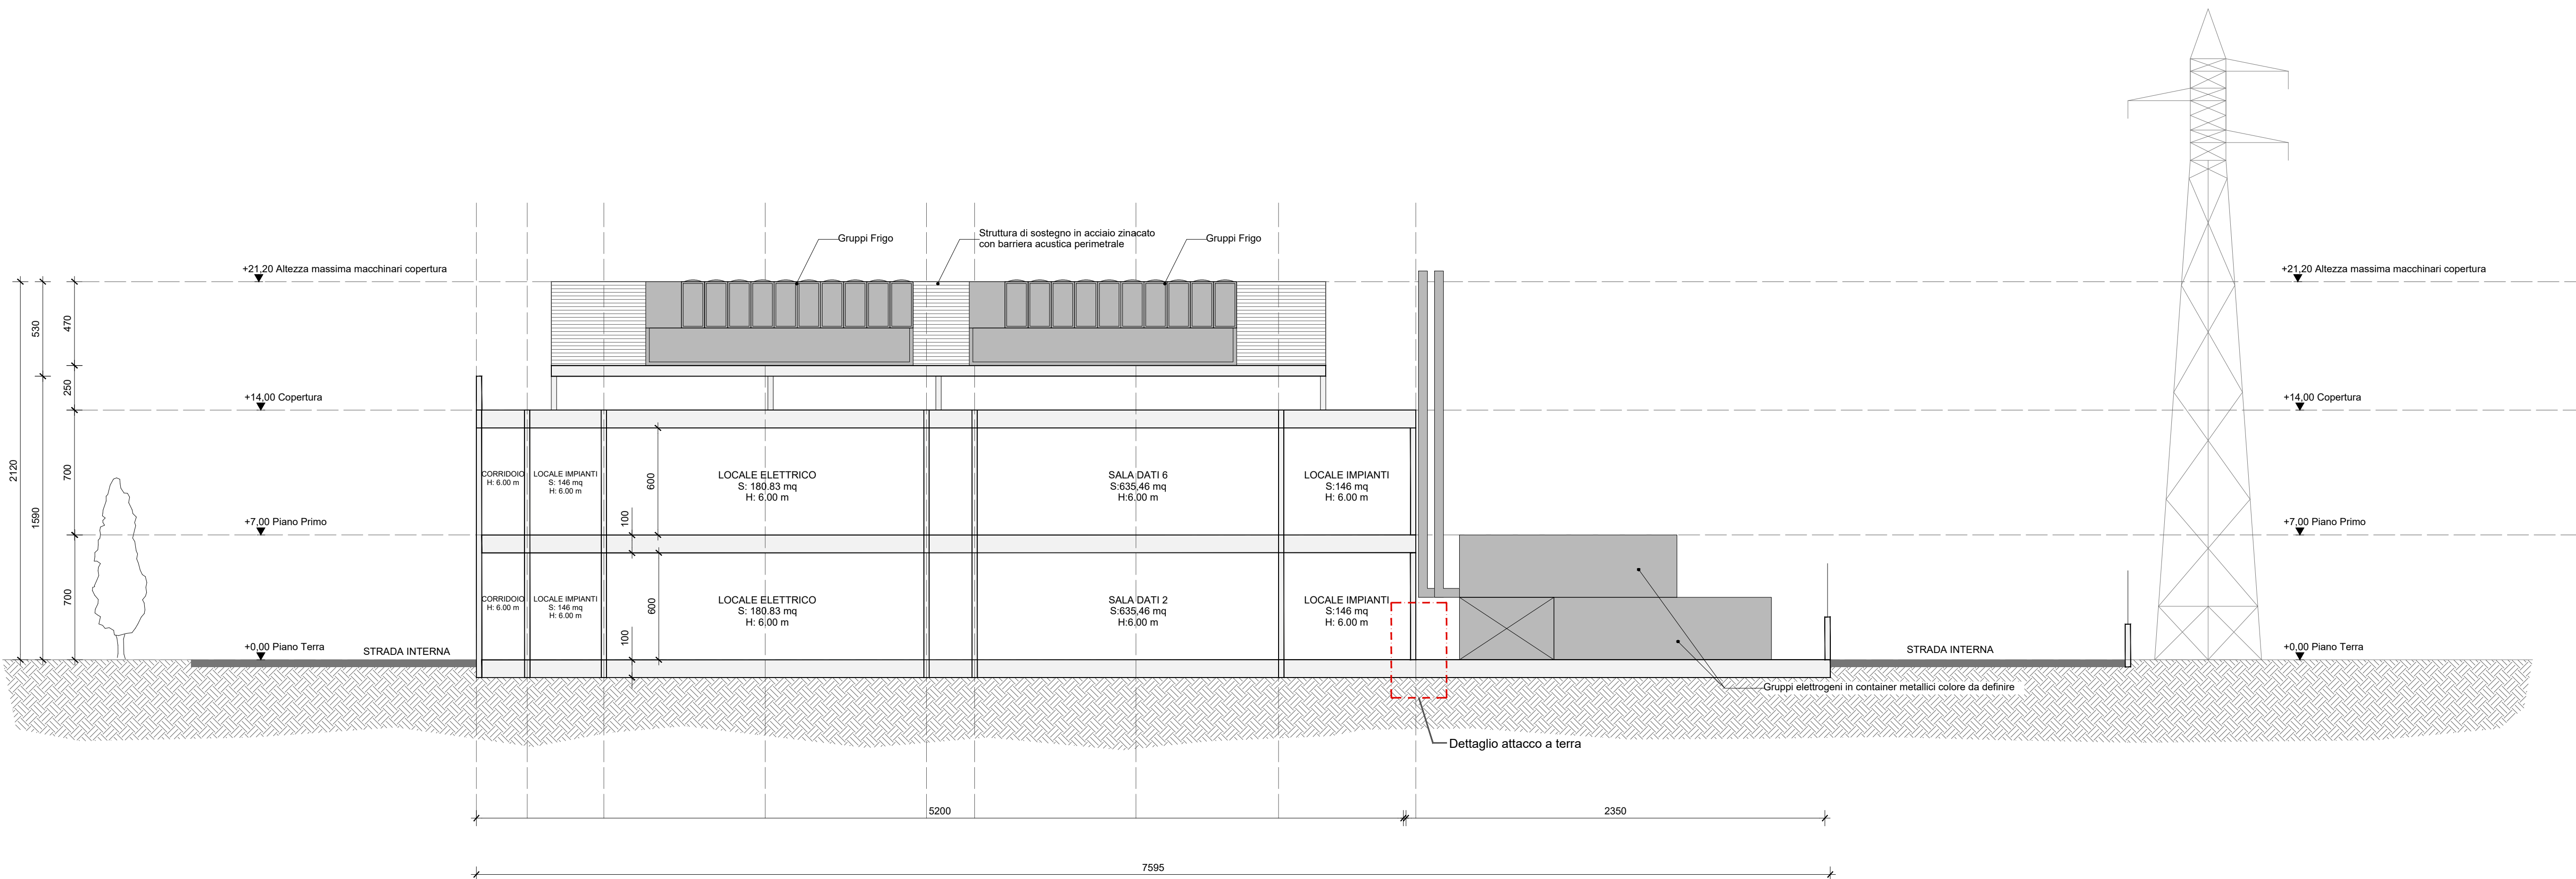

Sezione A-A

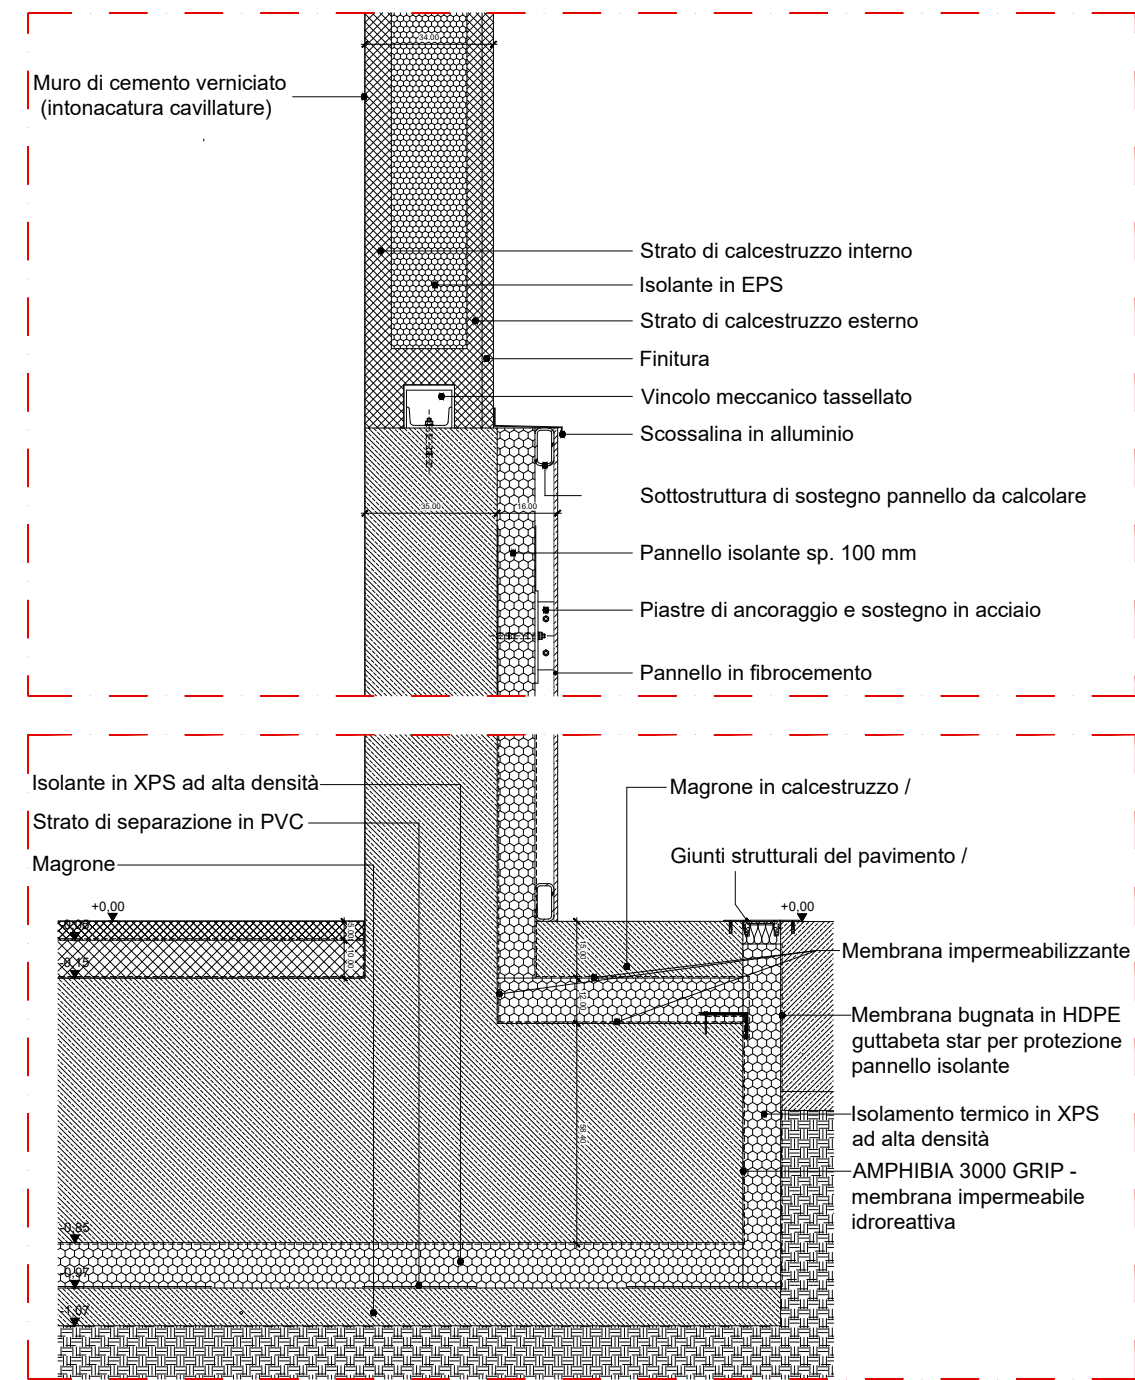

Dettaglio attacco a terra
Scala 1:20

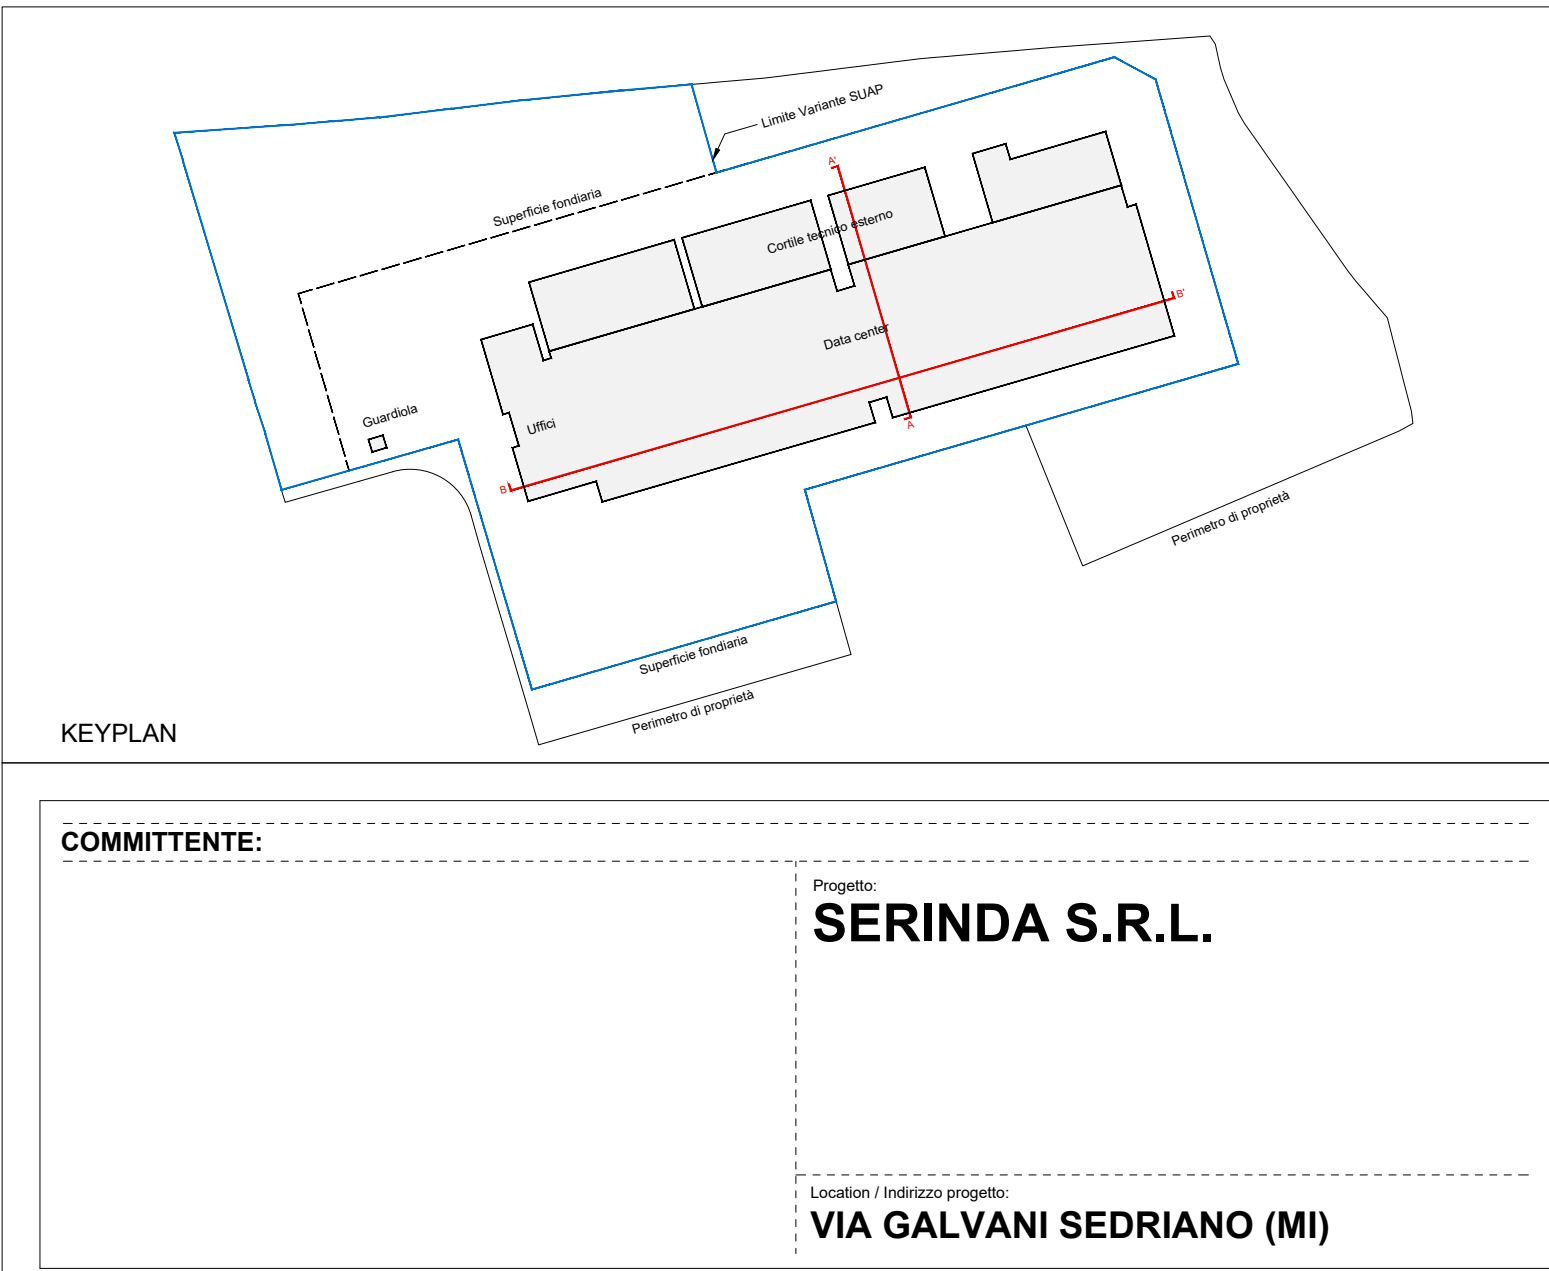

TEAM DI PROGETTO :				
PROGETTISTA	ARCHITETTO	DATA	PROGETTO	NUMERO DESCRIZIONE
DBA S.p.A.	Daniela De Bellis	30/04/2025	ARC	14
NOTE:				
PROGETTAZIONE COORDINATA:				
AGGIORNAMENTO				
AGGIORNAMENTO				
EMISSIONE				
SERINDA S.R.L.				
CAMPUS DI SEDRIANO				
DATA CENTER - SEZIONI E DETTAGLIO ATTACCO A TERRA				
NOME FILE:				